




Naziv objekta: STANOVANJSKA STAVBA IN GARAZA	Vrsta nacрта:	Odgovorni vodja projekta.:	ZAPS:	St. projekta.:	St. nacрта.:	Vrsta projekta.:	Stran:
Ime oziroma naziv investitorja:	Vrsta risbe: HEMA RAZDELILNIKA =R1	Odgovorni projektant:	IZS:	Datum: 18.5.2014	Merilo: %	Vse strani: 23	od strani: 7

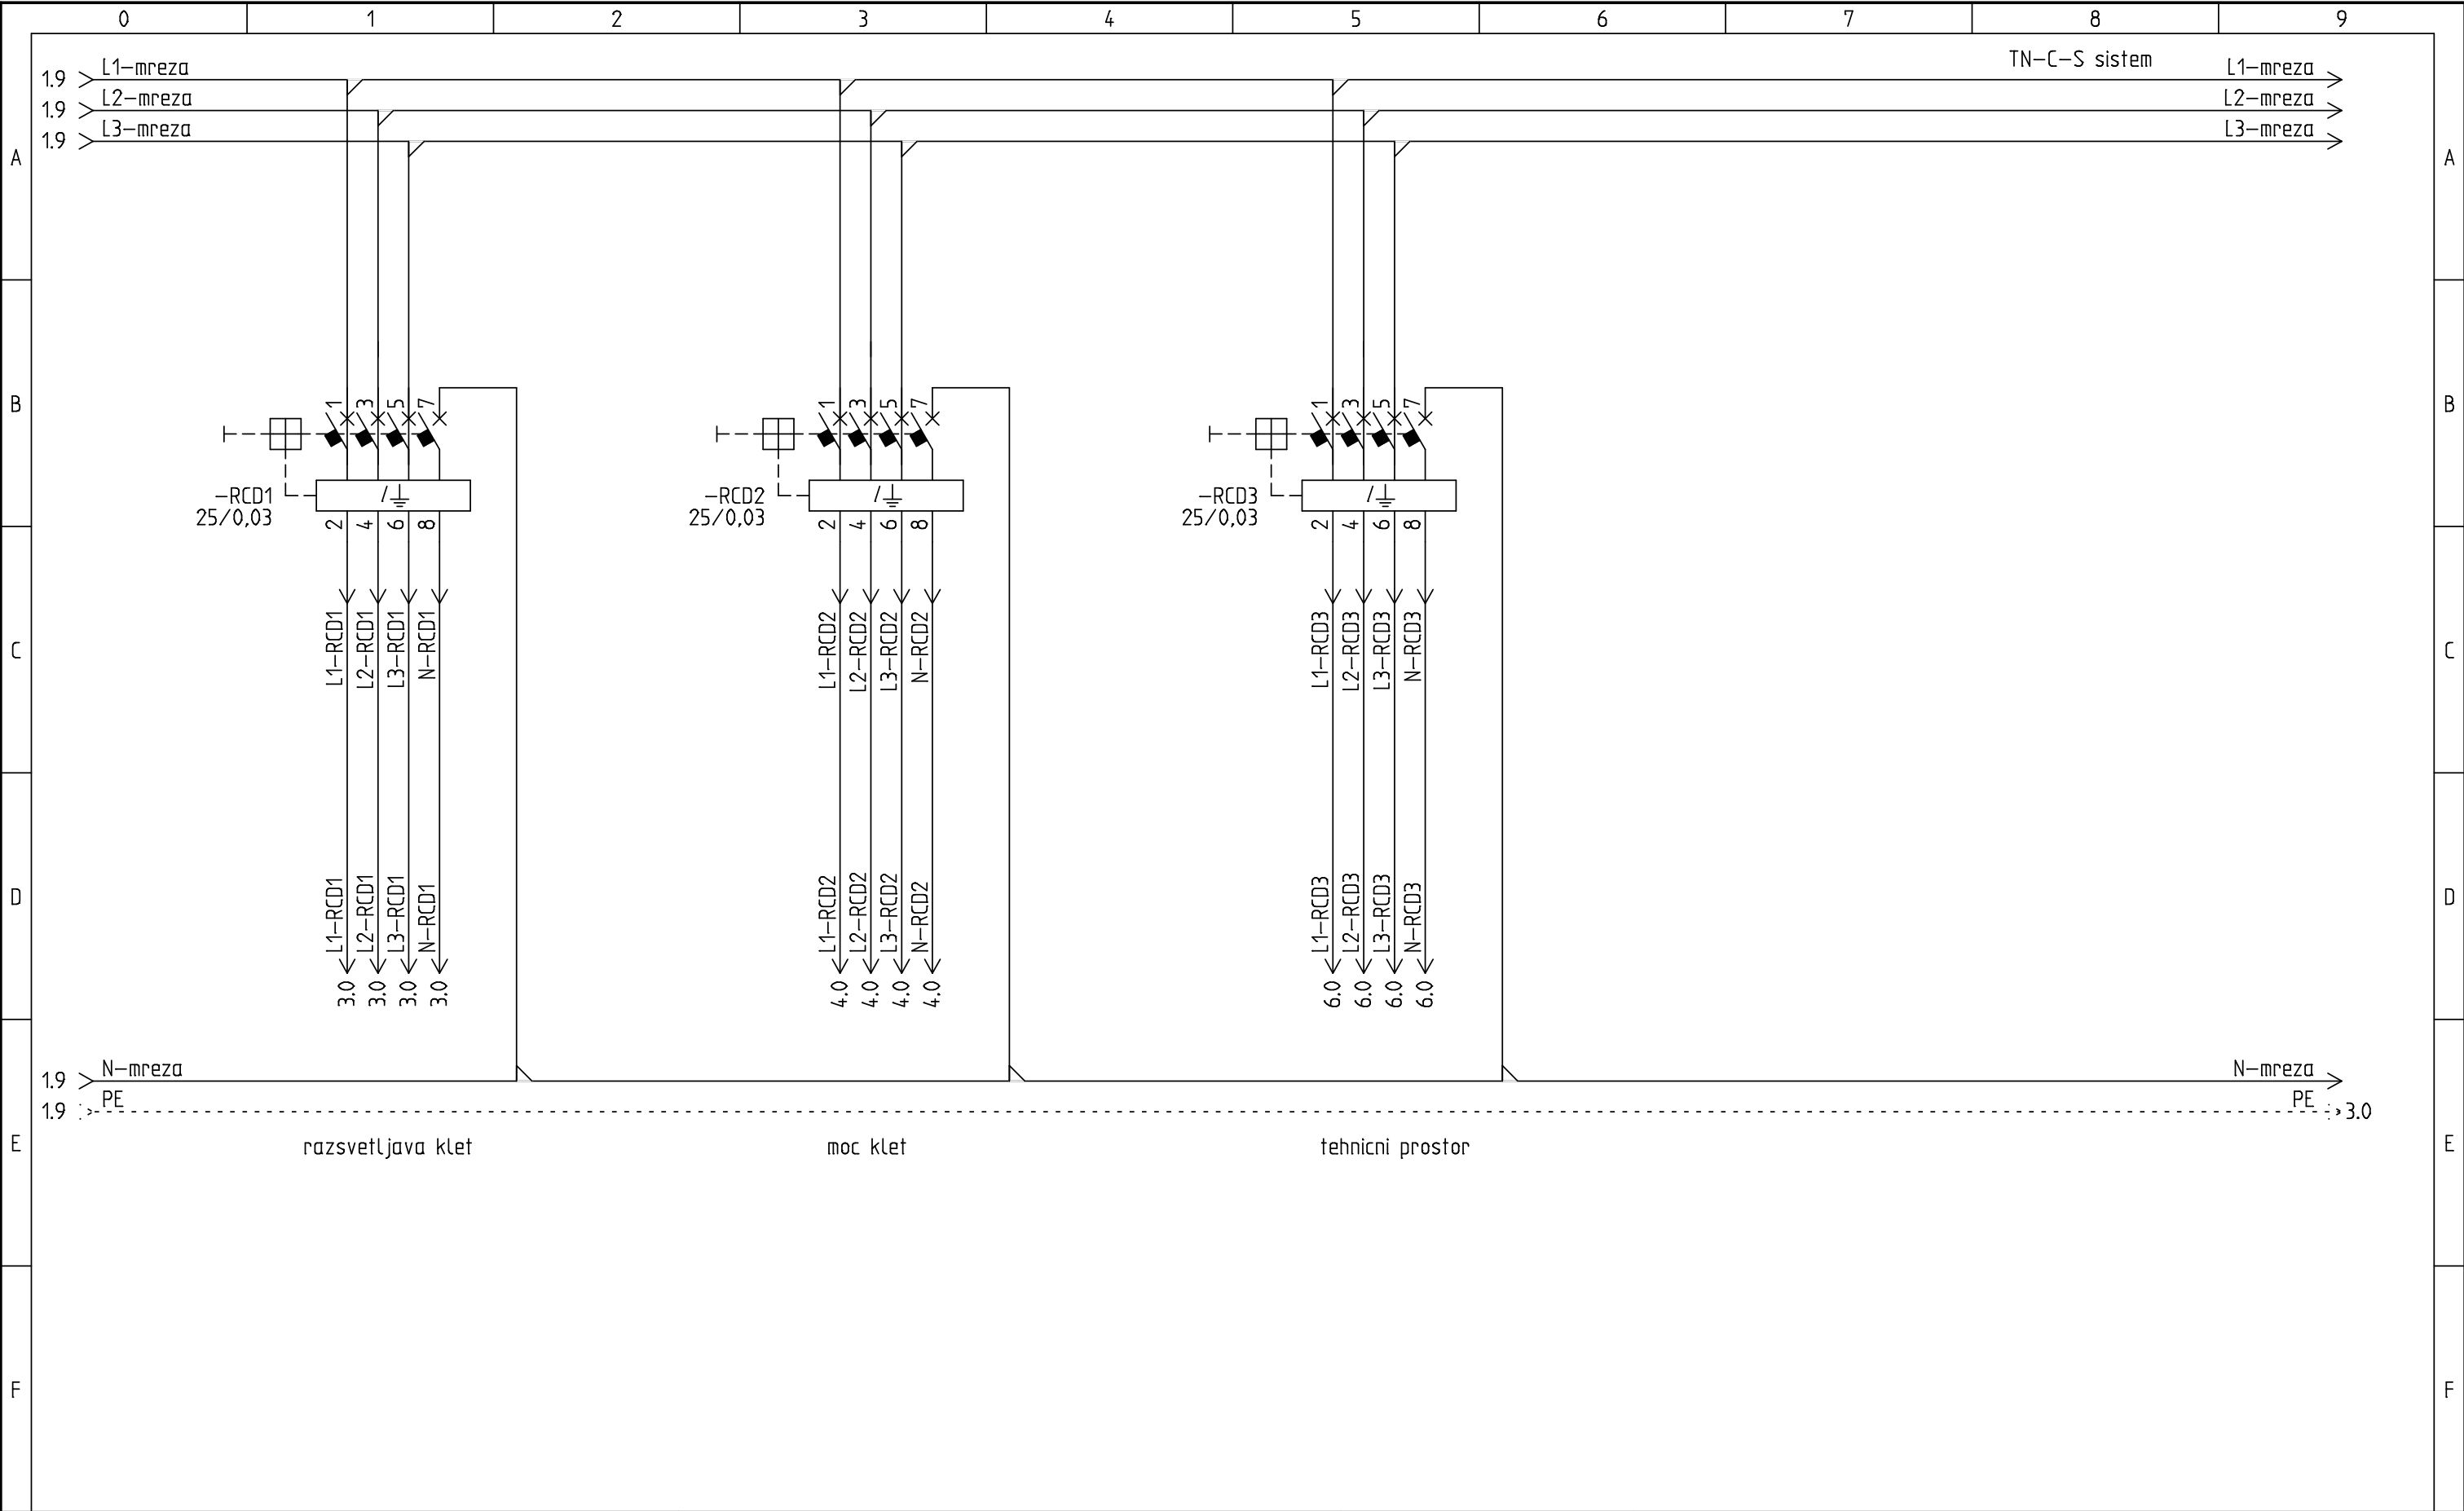


Naziv objekta: STANOVANJSKA STAVBA IN GARAZA	Vrsta nacрта: Vrsta risbe: HEMA RAZDELILNIKA =R1	Odgovorni vodja projekta.: Odgovorni projektant:	ZAPS: IZS:	St. projekta.: Datum: 18.5.2014	St. nacрта.: Merilo: %	Vrsta projekta.: Vse strani: 23	Stran: 2 od strani: 7
---	--	---	---------------	---------------------------------------	------------------------------	---------------------------------------	--------------------------------

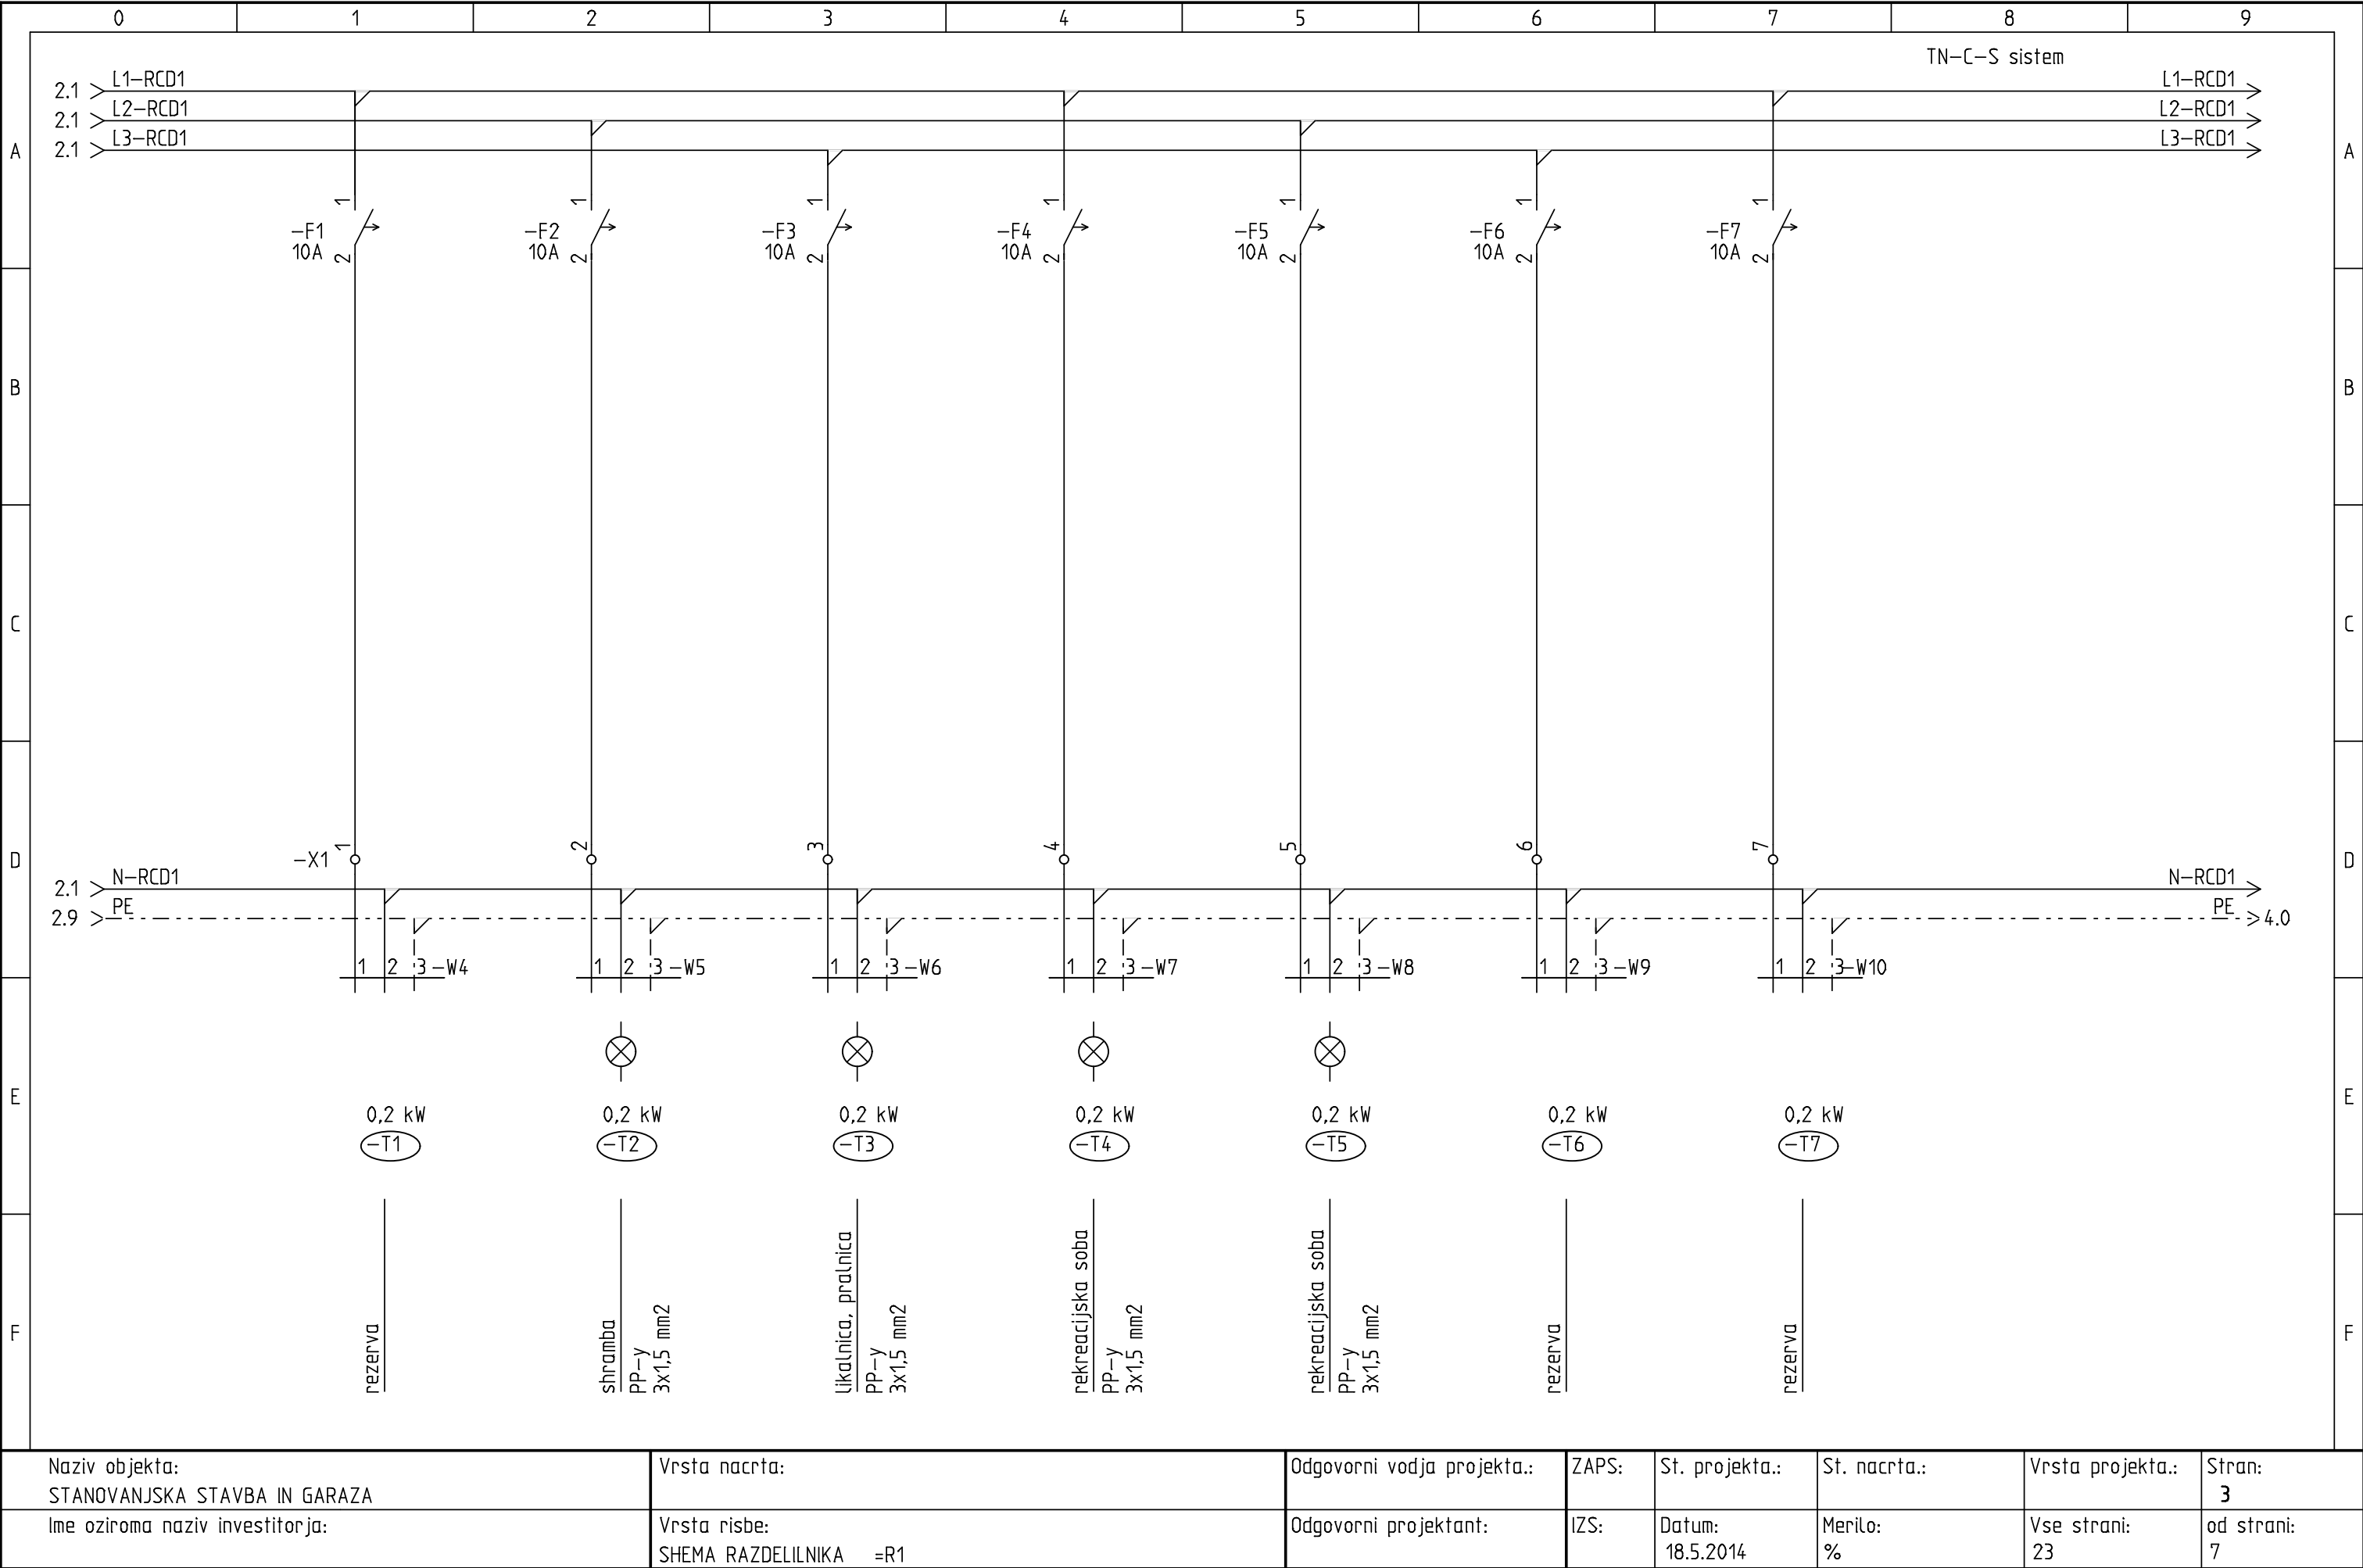


Naziv objekta: STANOVANJSKA STAVBA IN GARAZA	Vrsta nacрта: Vrsta risbe: SHEMA RAZDELILNIKA =R1	Odgovorni vodja projekta.:	ZAPS:	St. projekta.:	St. nacрта.:	Vrsta projekta.:	Stran: 3
Ime oziroma naziv investitorja:		Odgovorni projektant:	IZS:	Datum: 18.5.2014	Merilo: %	Vse strani: 23	od strani: 7

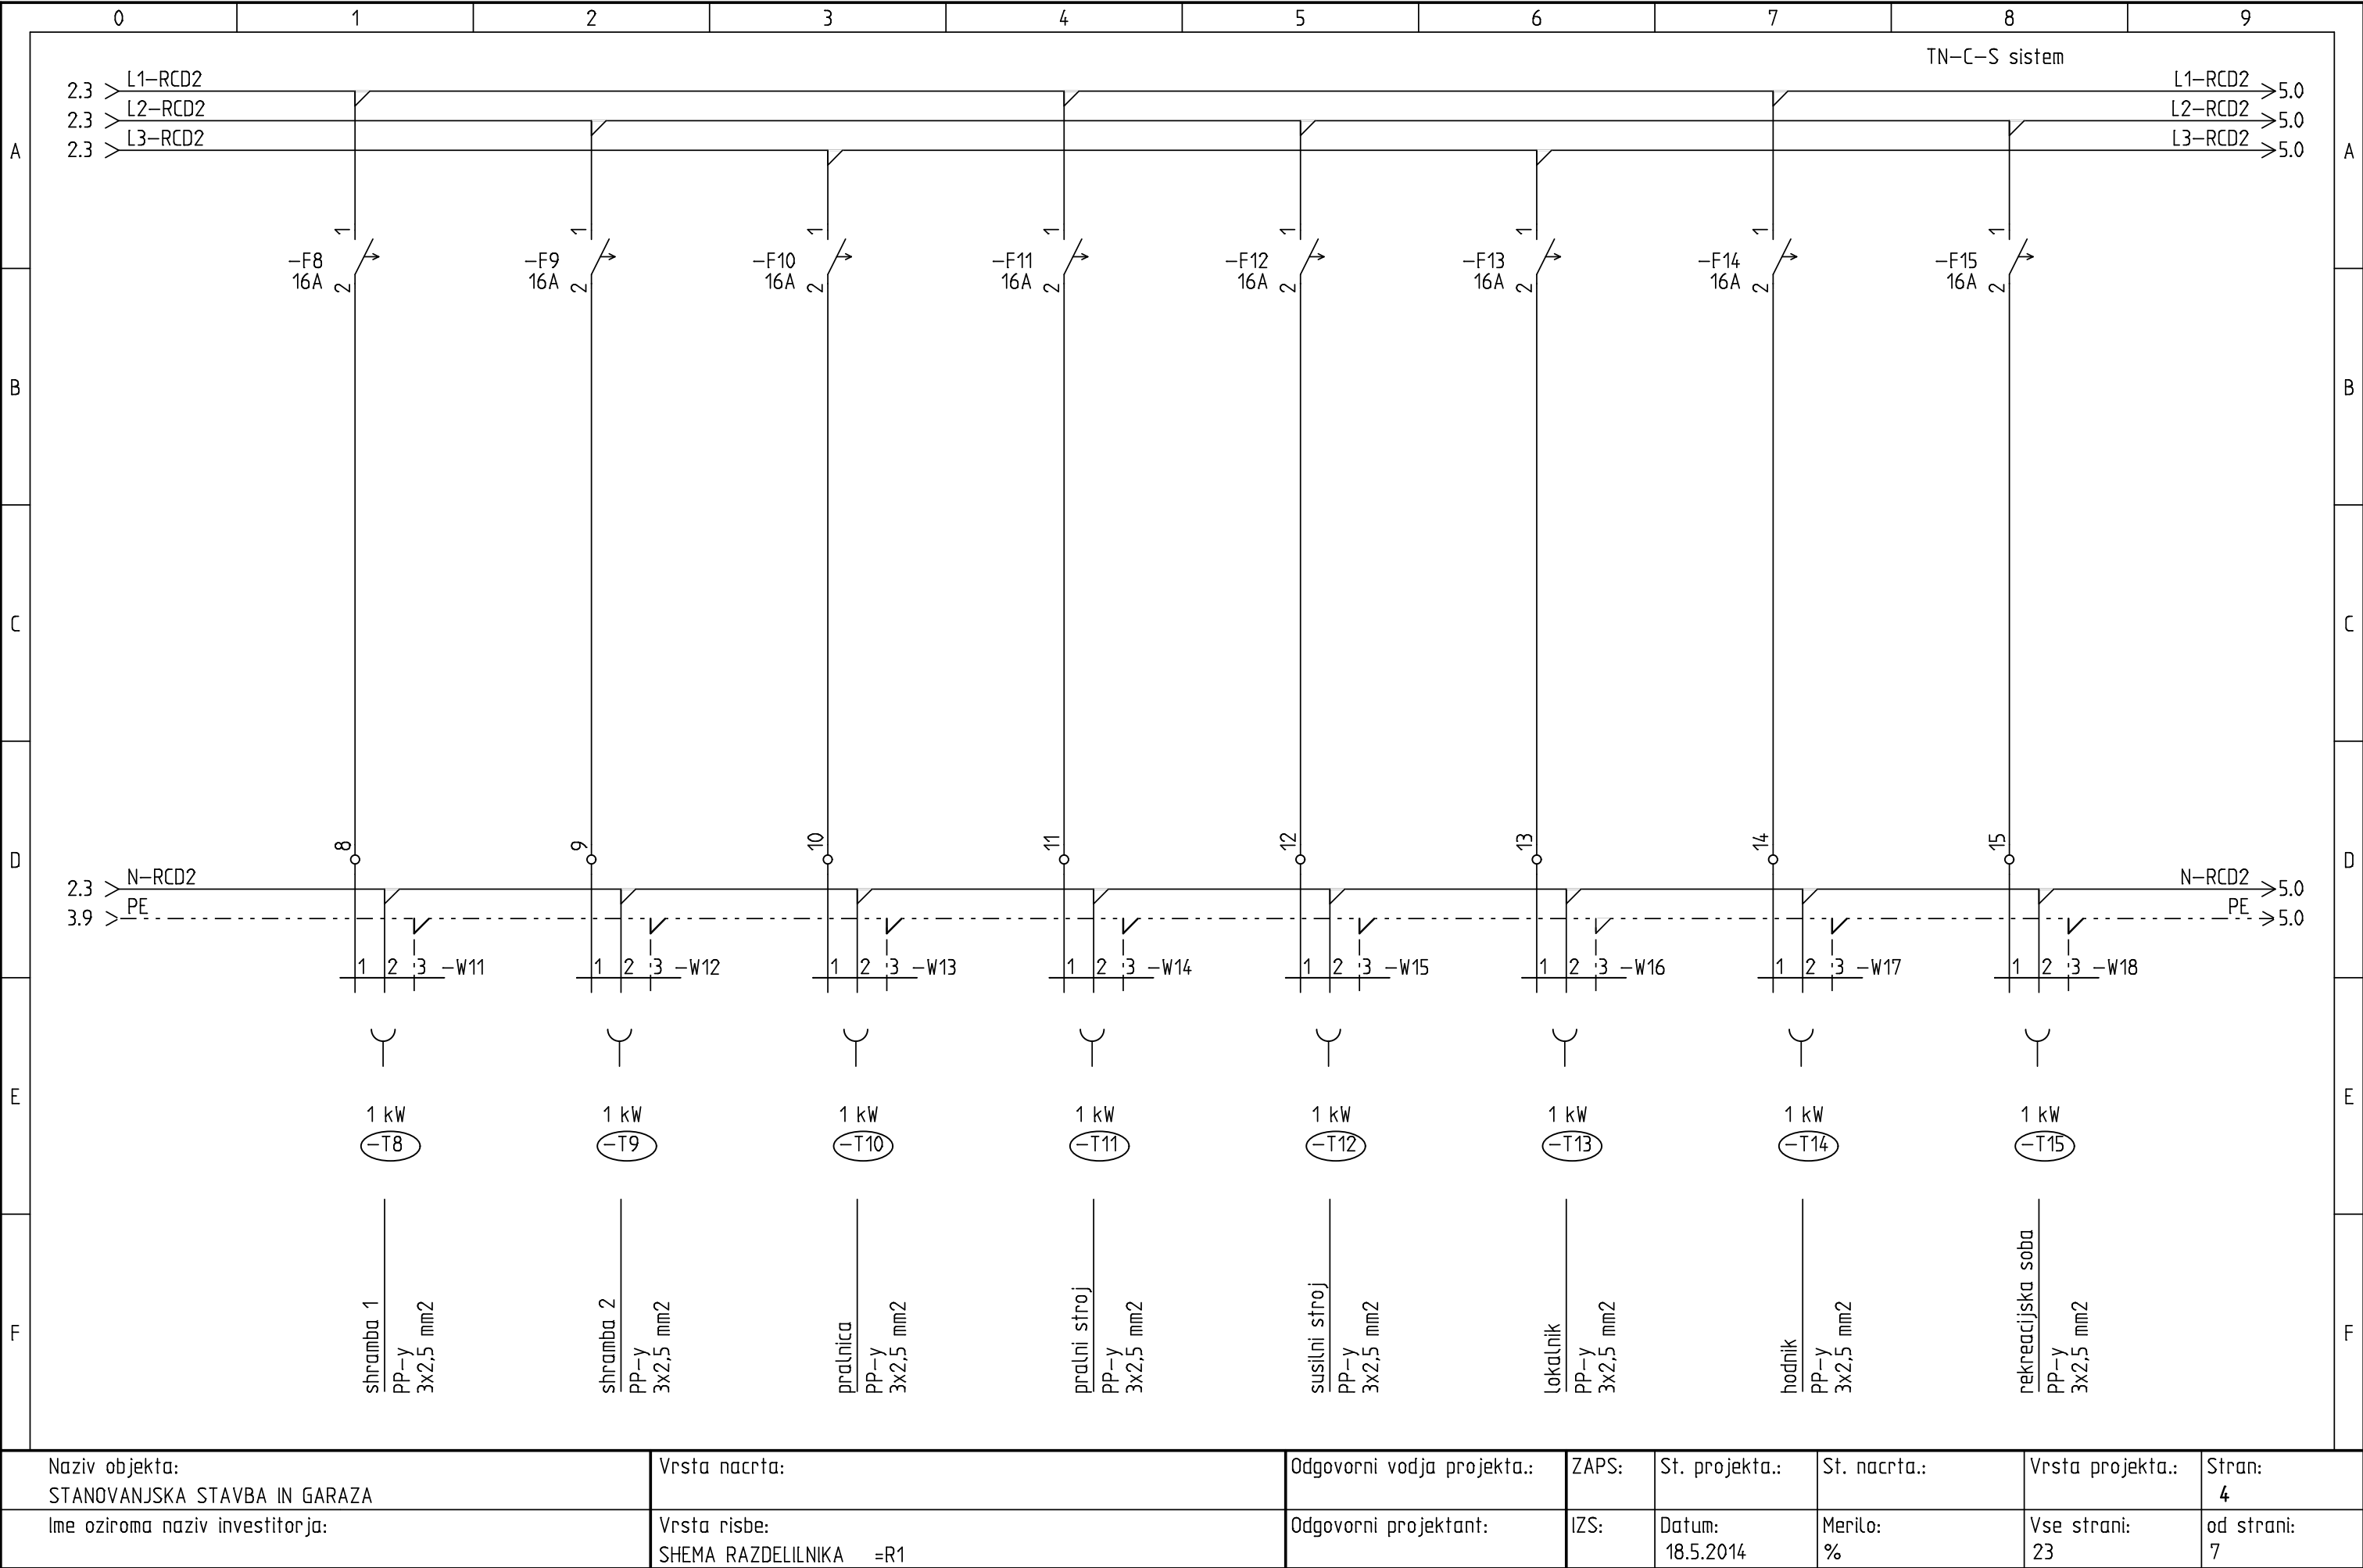


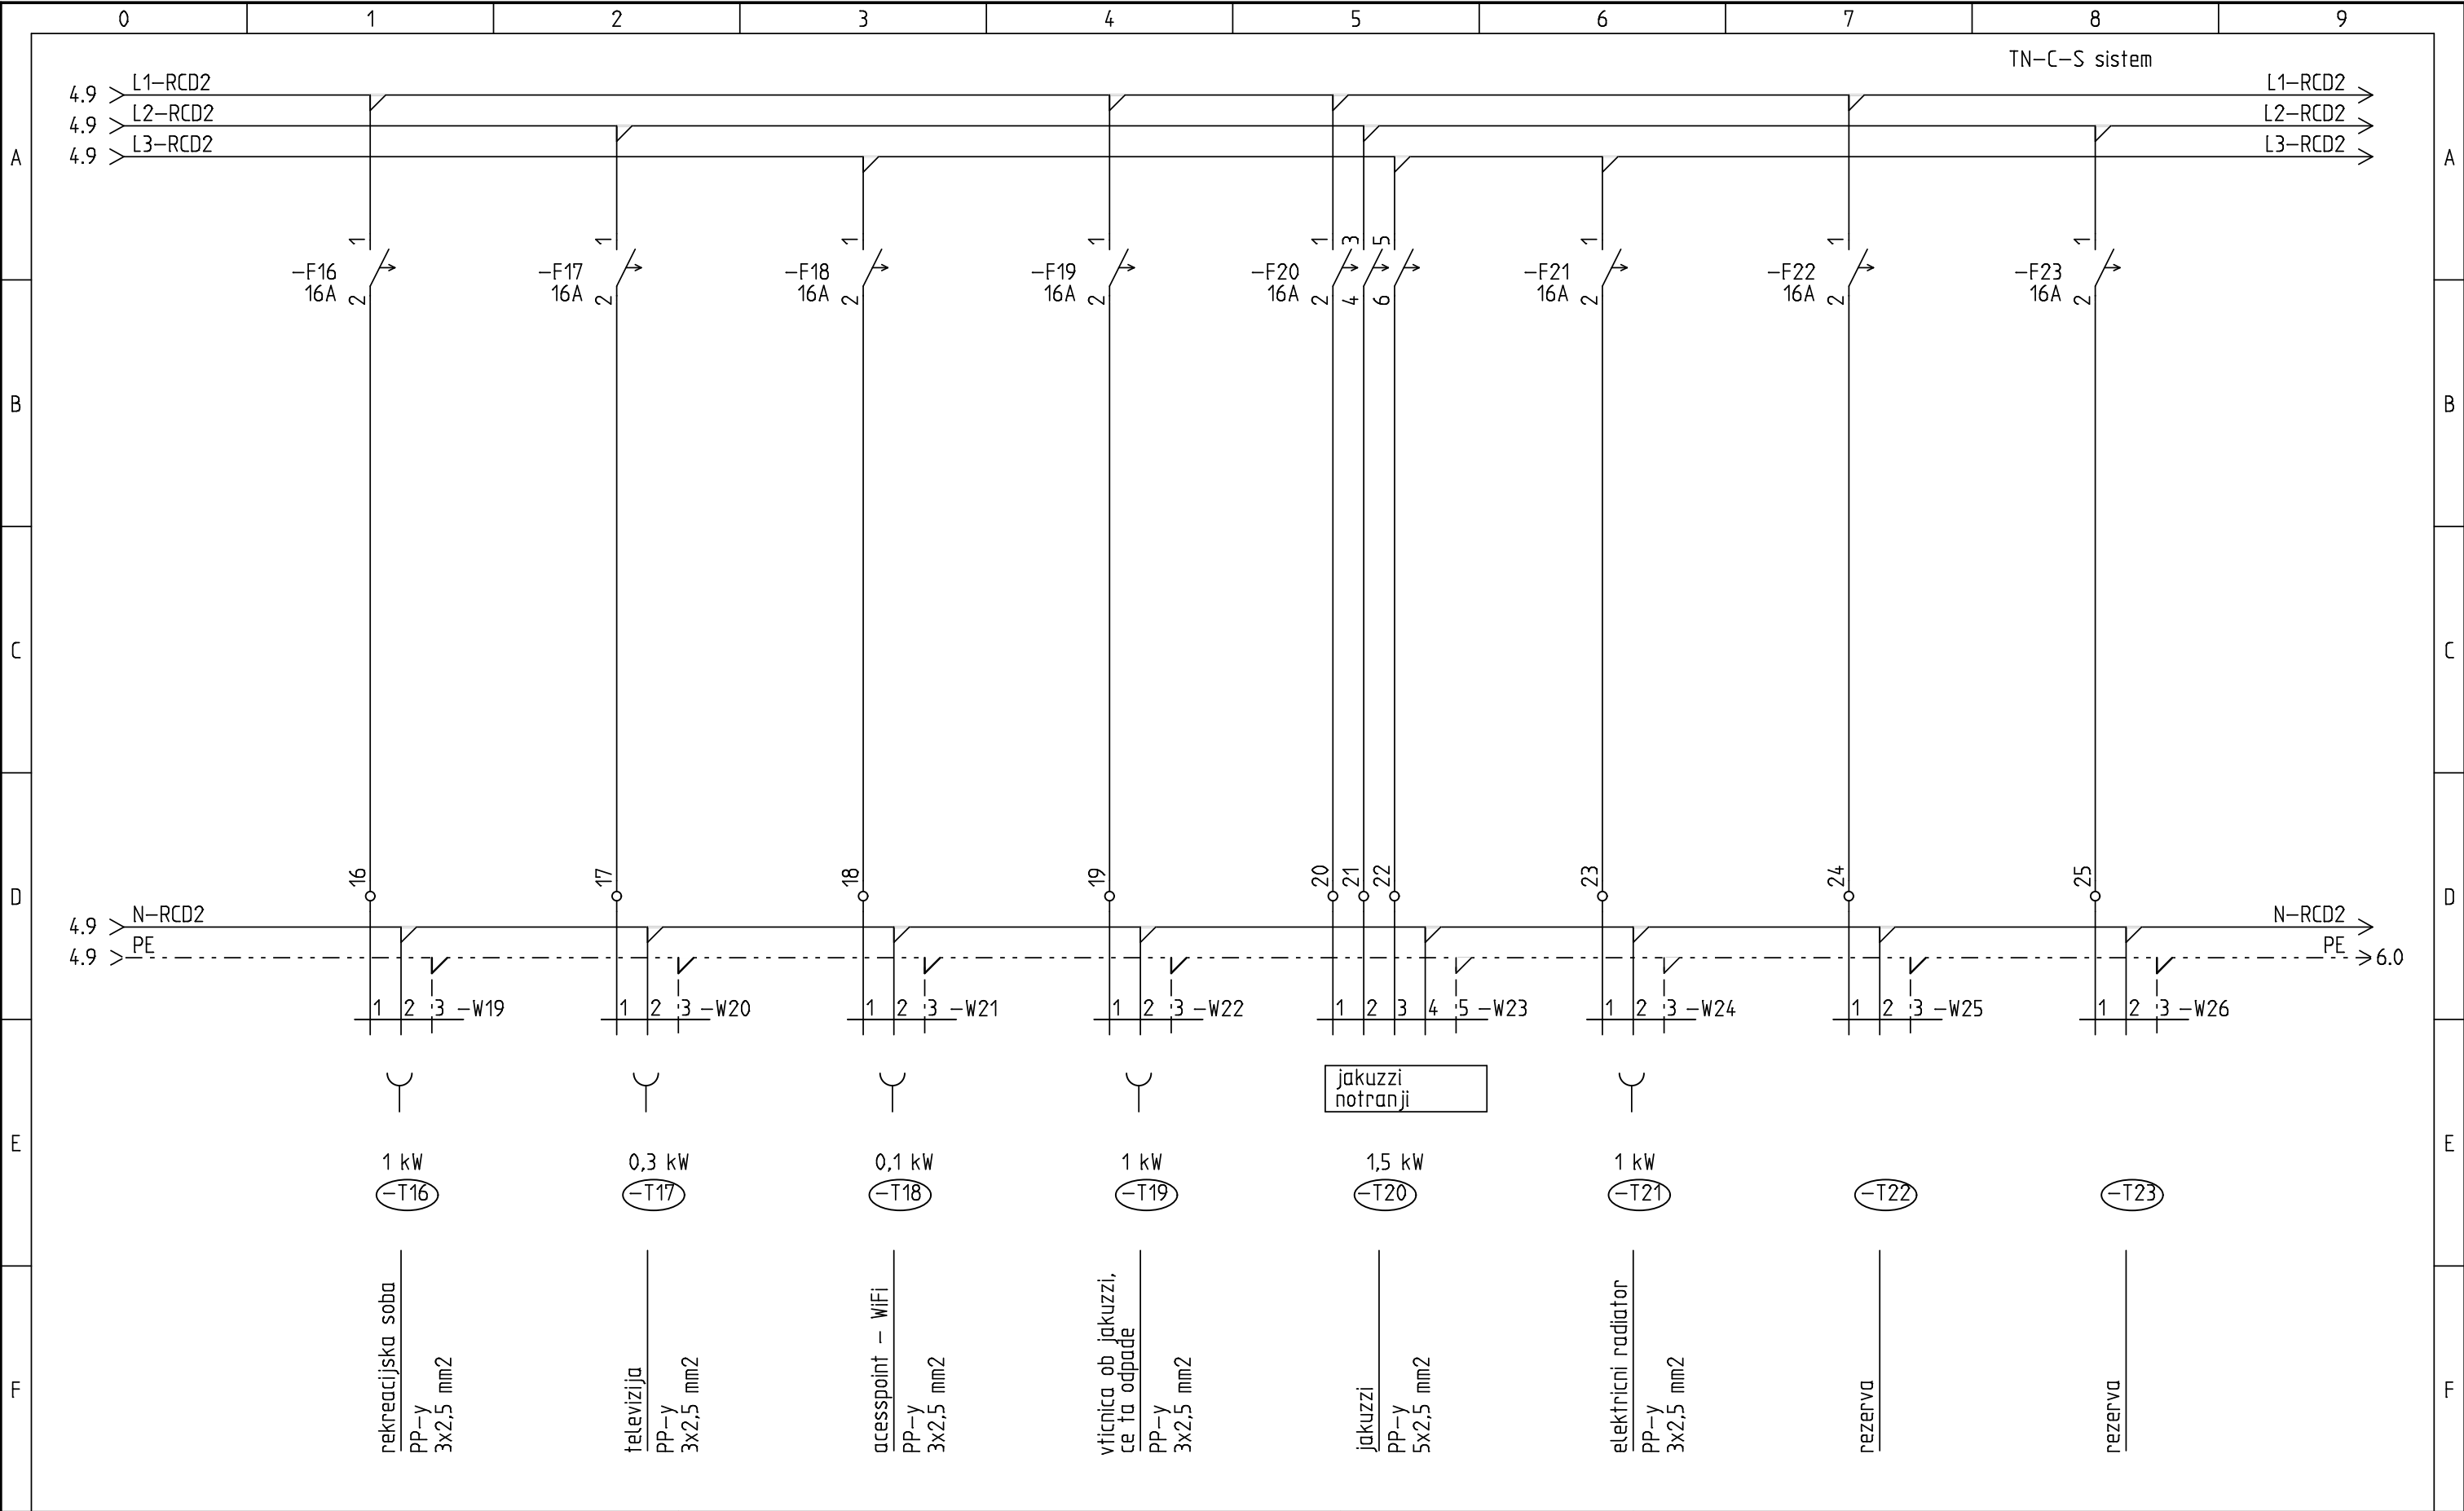


Naziv objekta: STANOVANJSKA STAVBA IN GARAZA	Vrsta nacрта: Vrsta risbe: SHEMA RAZDELILNIKA =R1	Odgovorni vodja projekta.:	ZAPS:	St. projekta.:	St. nacрта.:	Vrsta projekta.:	Stran: 5
Ime oziroma naziv investitorja:		Odgovorni projektant:	IZS:	Datum: 18.5.2014	Merilo: %	Vse strani: 23	od strani: 7

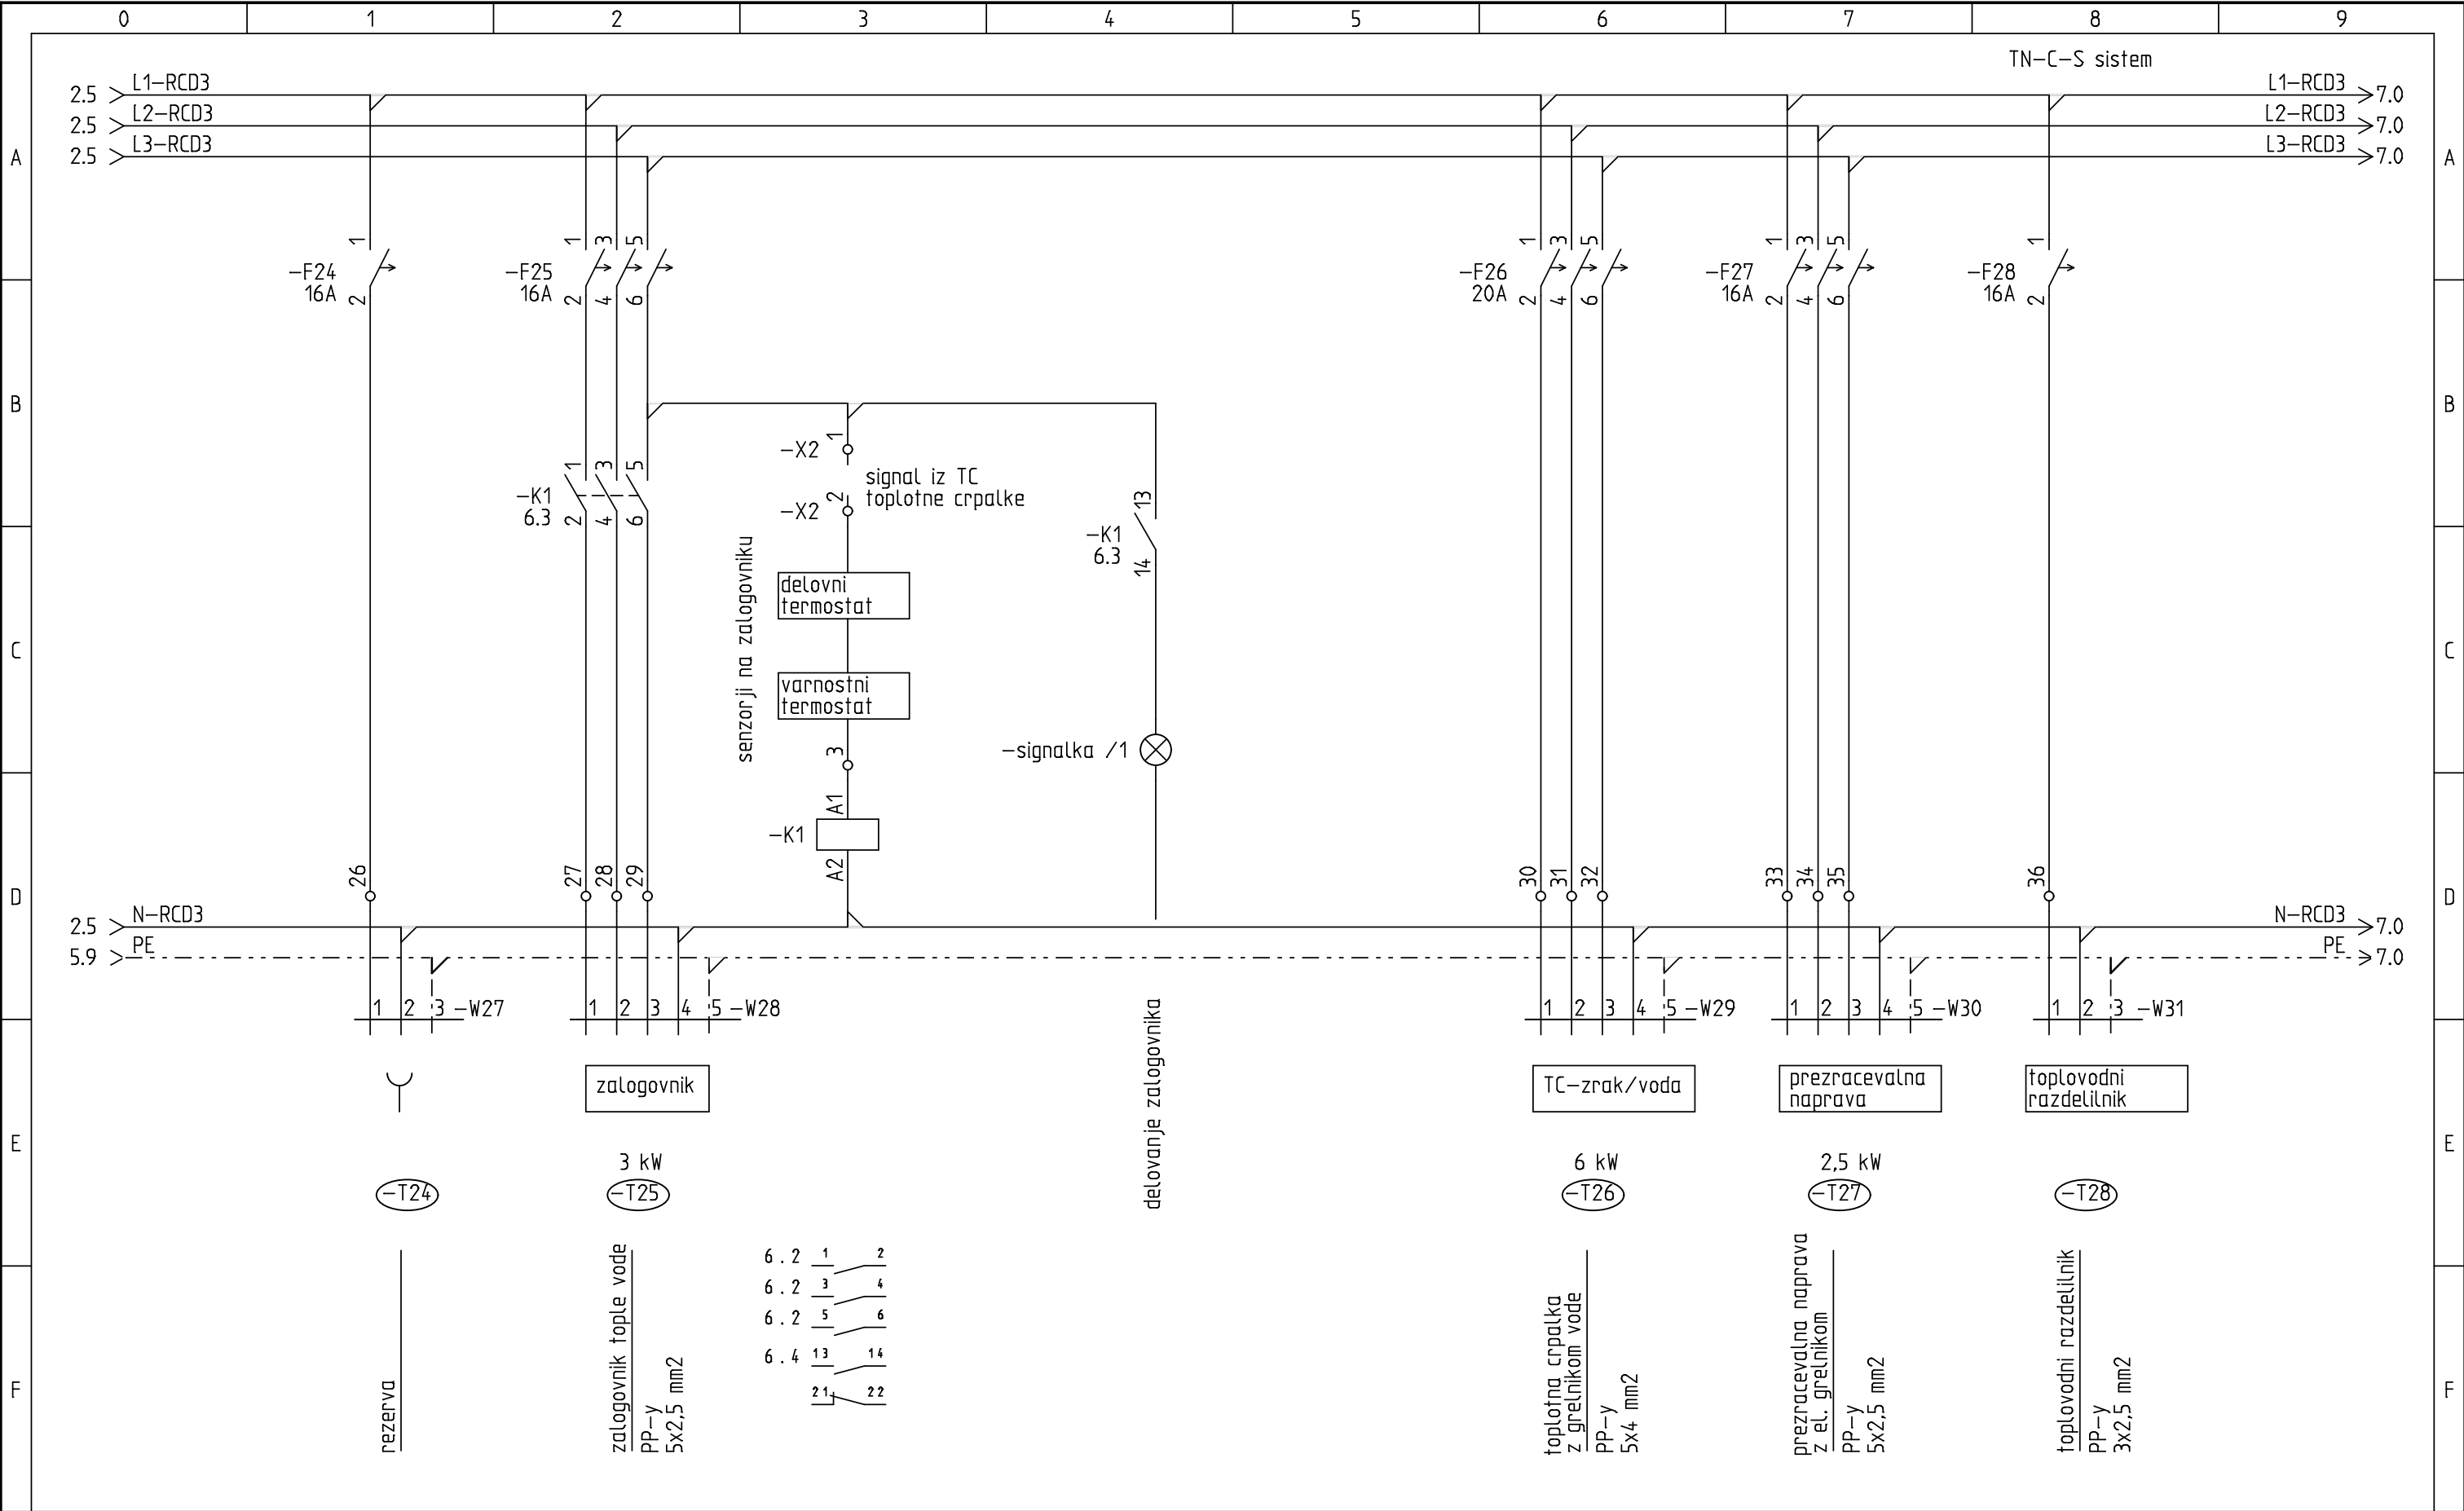


Naziv objekta: STANOVANJSKA STAVBA IN GARAZA	Vrsta nacрта: Vrsta risbe: HEMA RAZDELILNIKA =R1	Odgovorni vodja projekta.: Odgovorni projektant:	ZAPS: IZS:	St. projekta.: Datum: 18.5.2014	St. nacрта.: Merilo: %	Vrsta projekta.: Vse strani: 23	Stran: 6 od strani: 7
---	--	---	---------------	---------------------------------------	------------------------------	---------------------------------------	--------------------------------

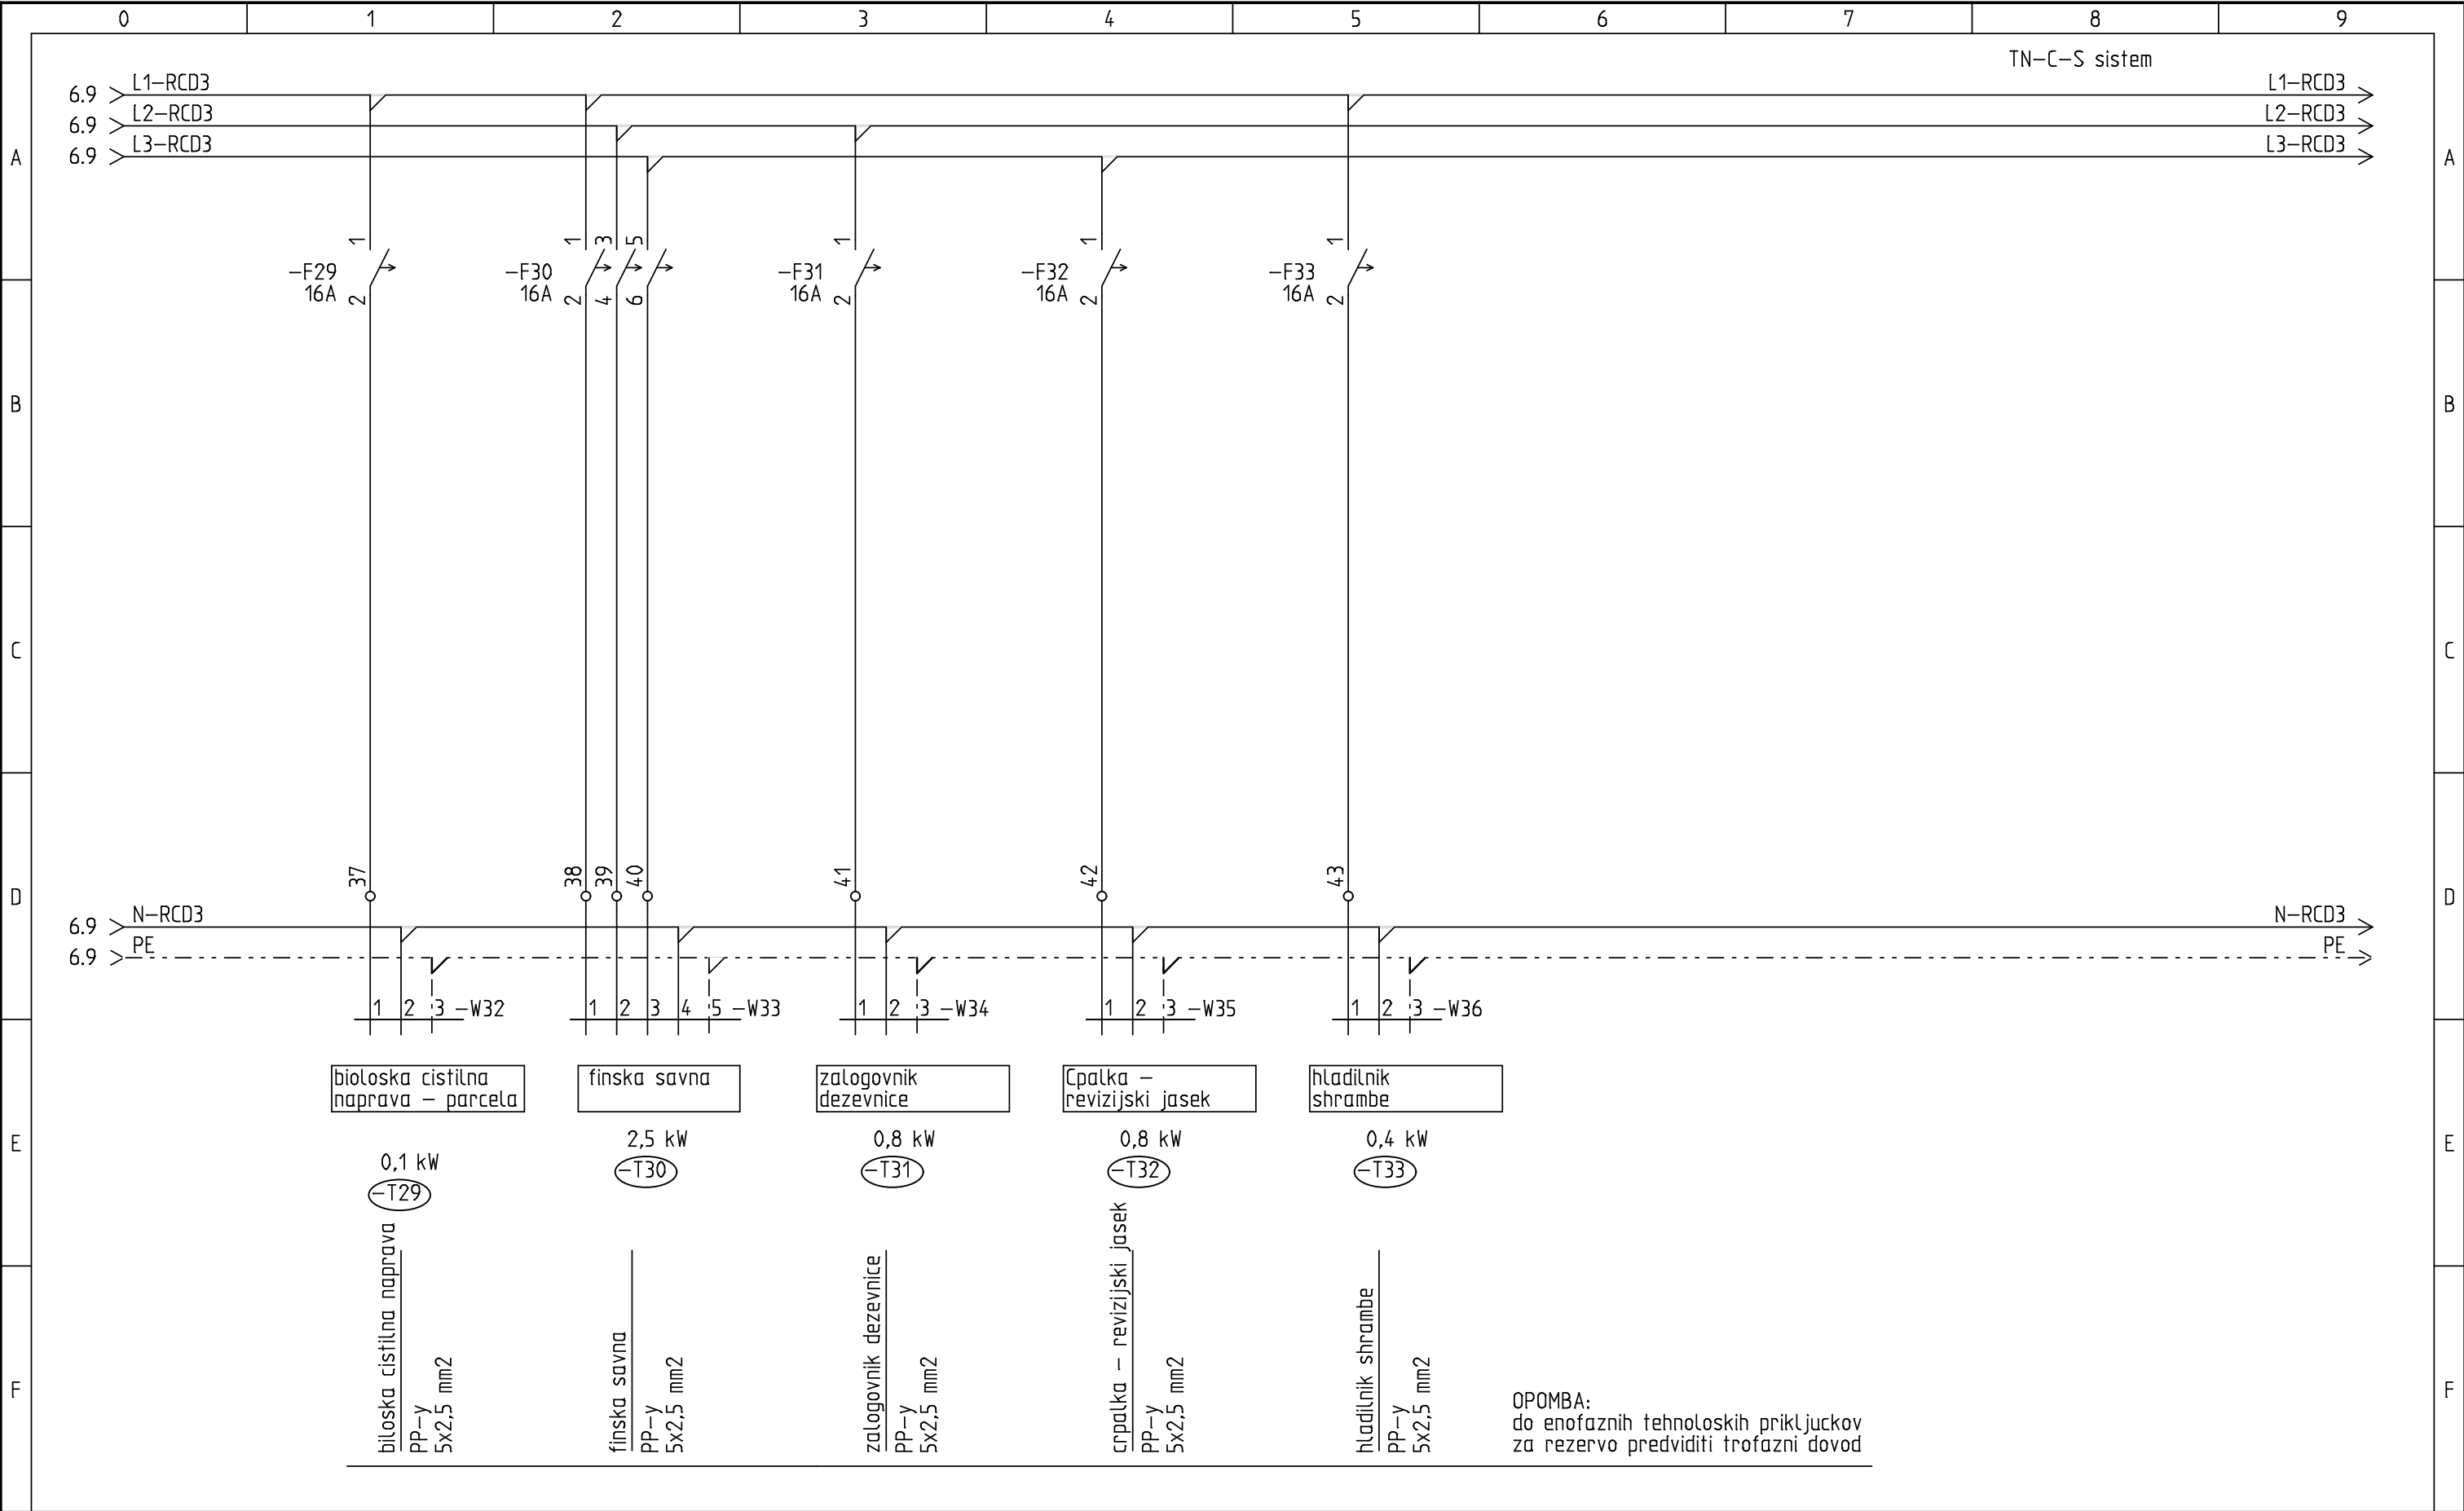


Naziv objekta: STANOVANJSKA STAVBA IN GARAZA	Vrsta nacрта: Vrsta risbe: HEMA RAZDELILNIKA =R1	Odgovorni vodja projekta.:	ZAPS:	St. projekta.:	St. nacрта.:	Vrsta projekta.:	Stran: 7
Ime oziroma naziv investitorja:		Odgovorni projektant:	IZS:	Datum: 18.5.2014	Merilo: %	Vse strani: 23	od strani: 7

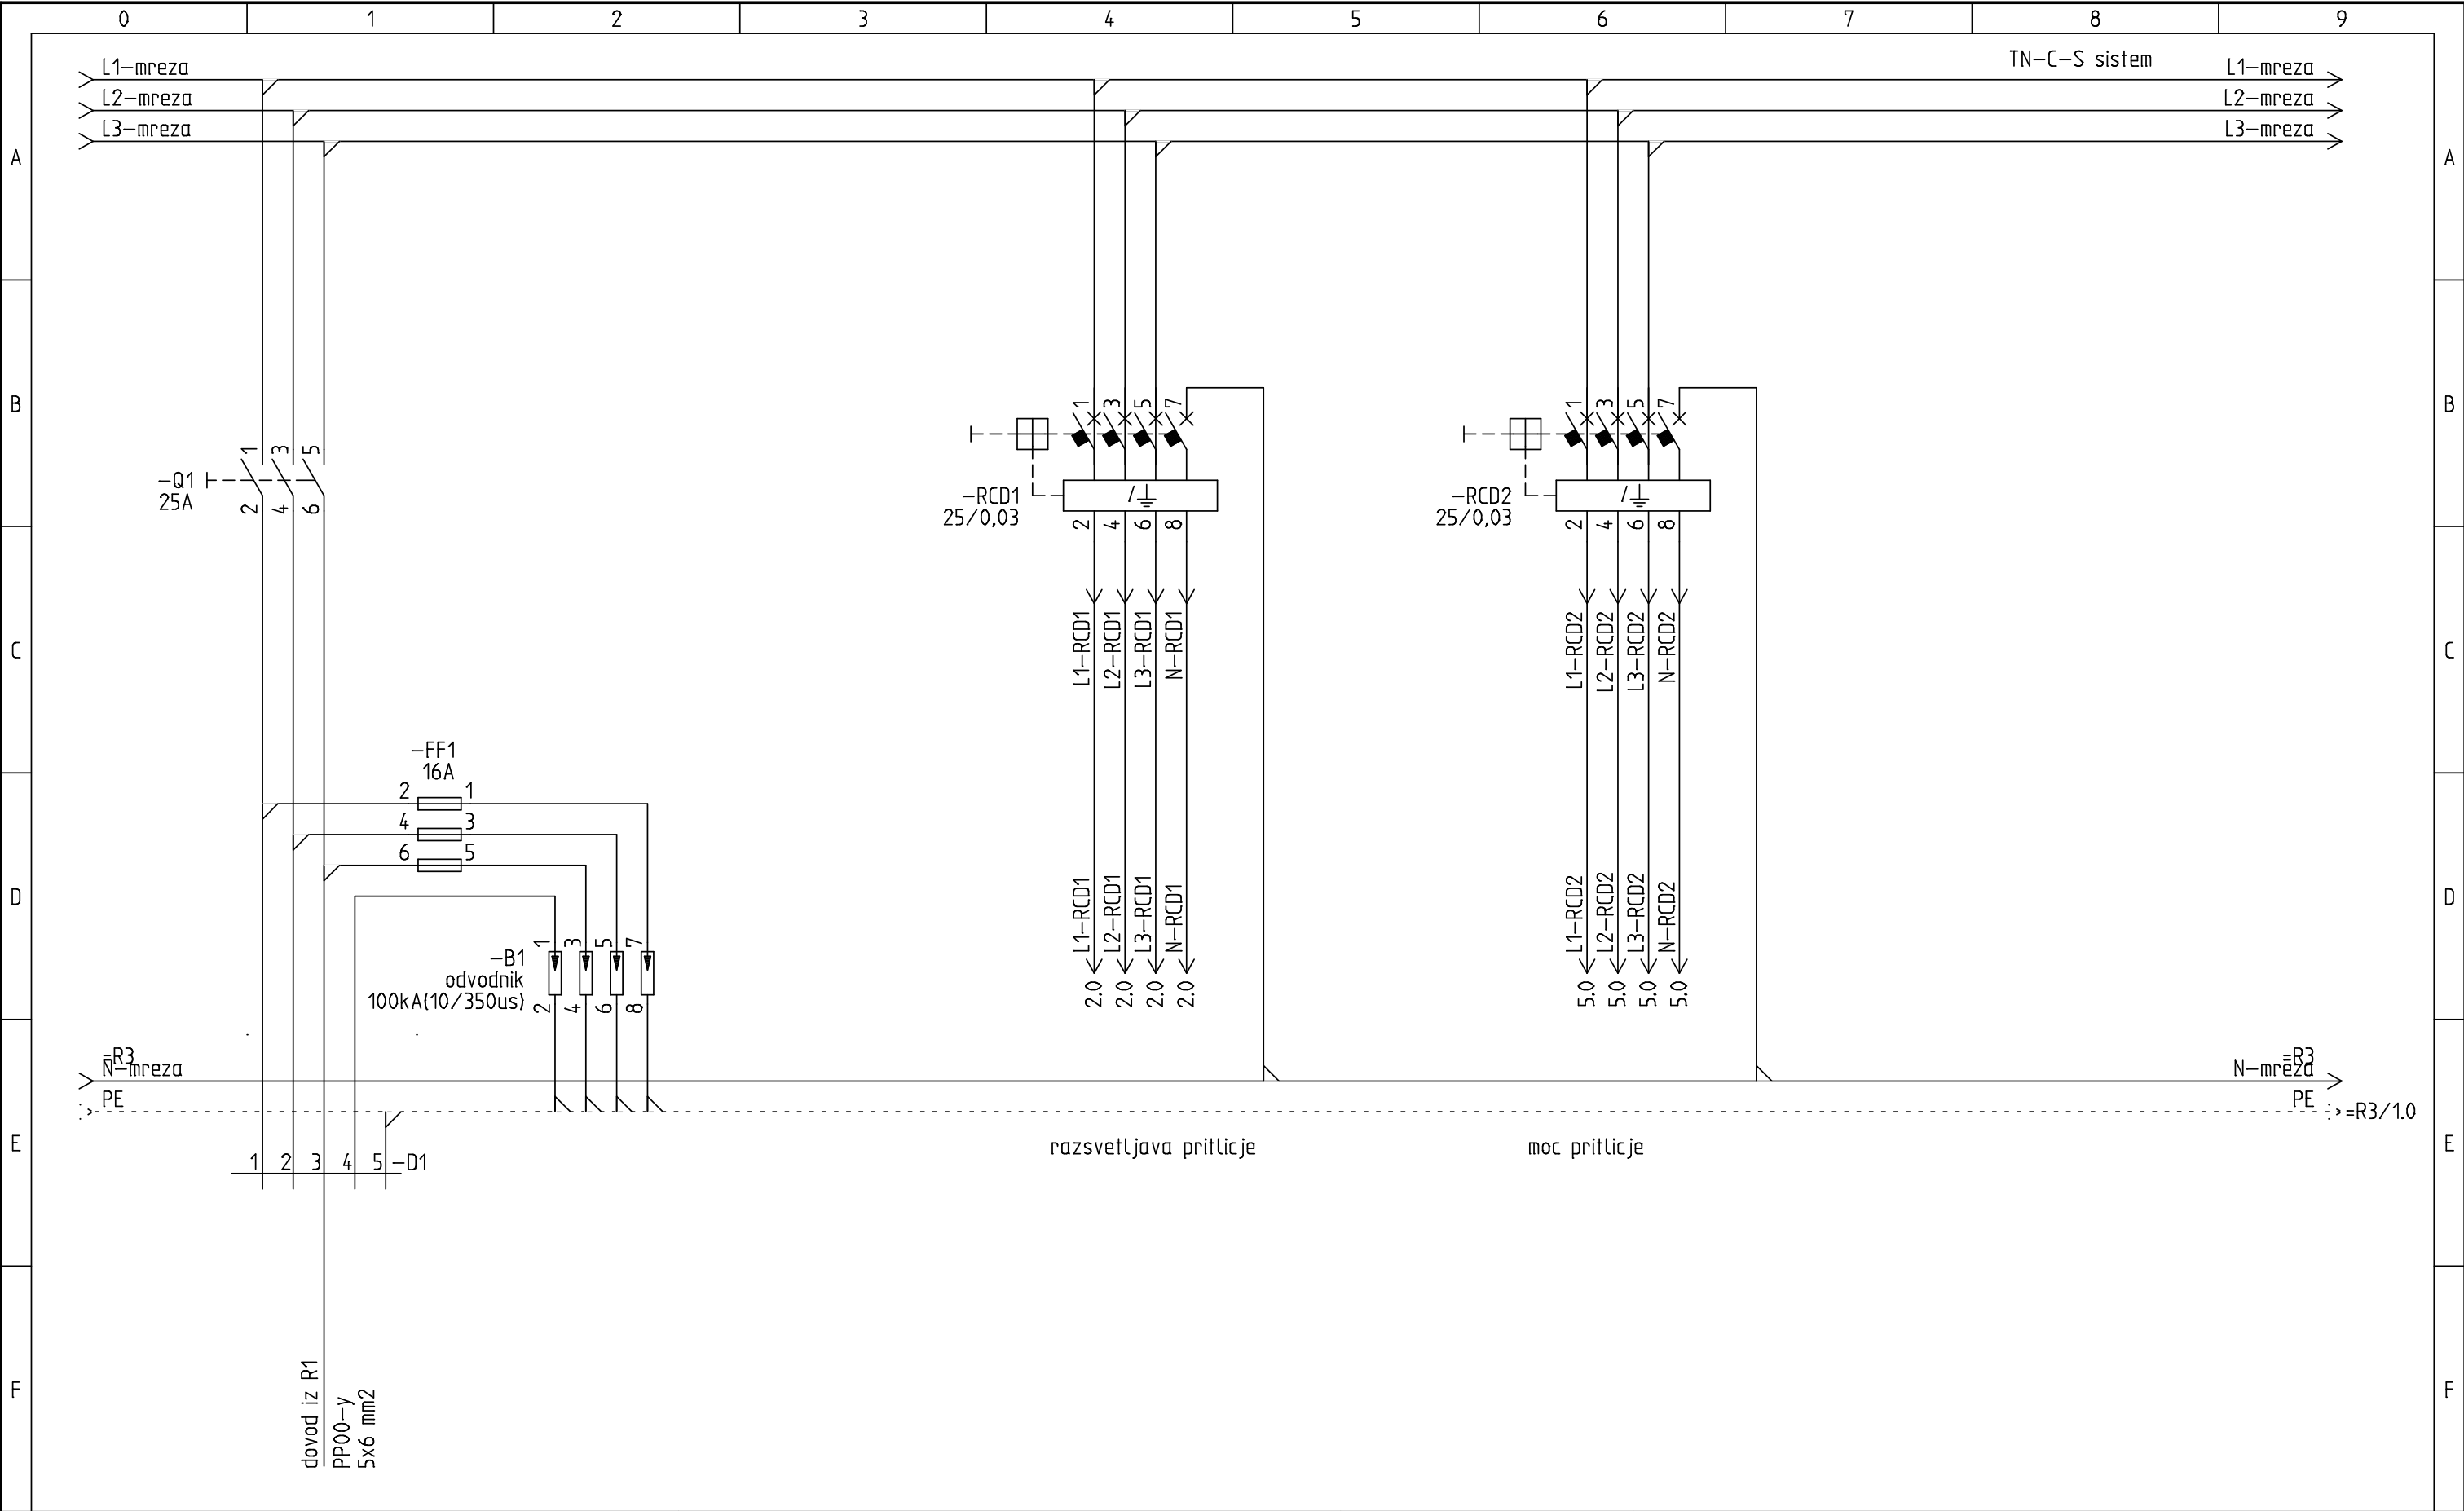


Naziv objekta: STANOVANJSKA STAVBA IN GARAZA	Vrsta nacрта: Vrsta risbe: HEMA RAZDELILNIKA =R2	Odgovorni vodja projekta.: Odgovorni projektant:	ZAPS: IZS:	St. projekta.: Datum: 18.5.2014	St. nacрта.: Merilo: %	Vrsta projekta.: Vse strani: 23	Stran: 1 od strani: 8
---	--	---	---------------	---------------------------------------	------------------------------	---------------------------------------	--------------------------------

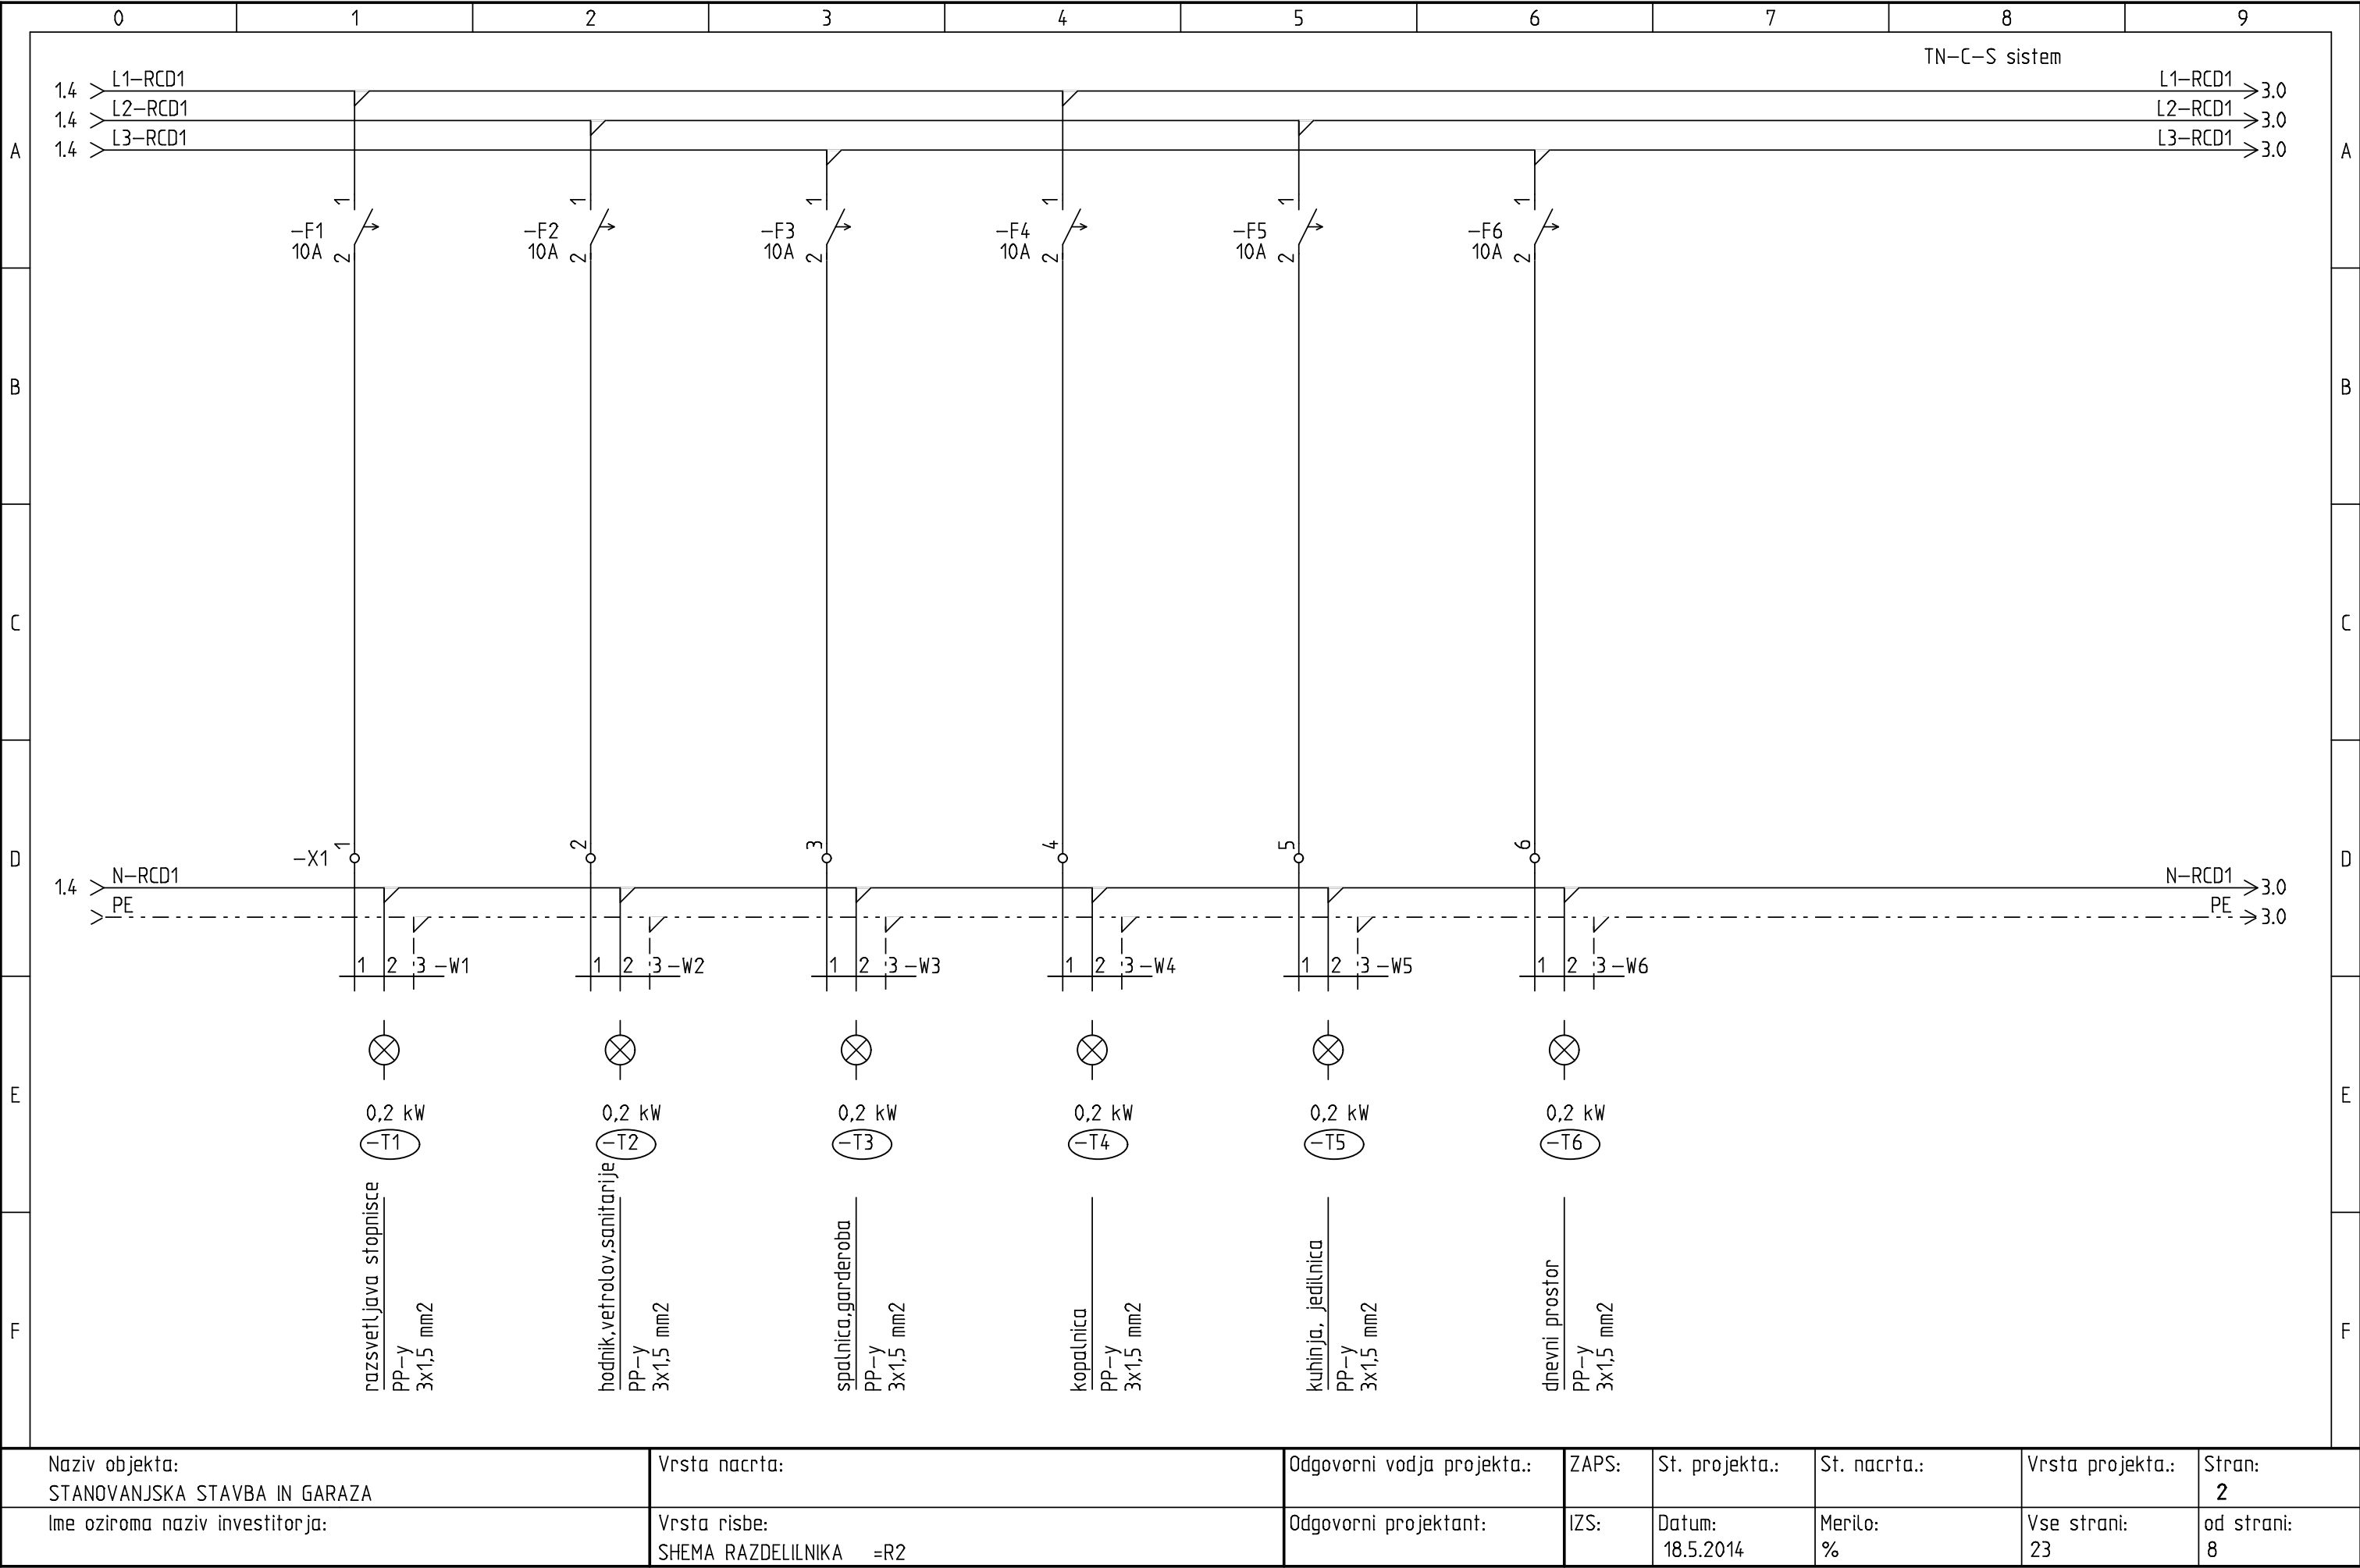


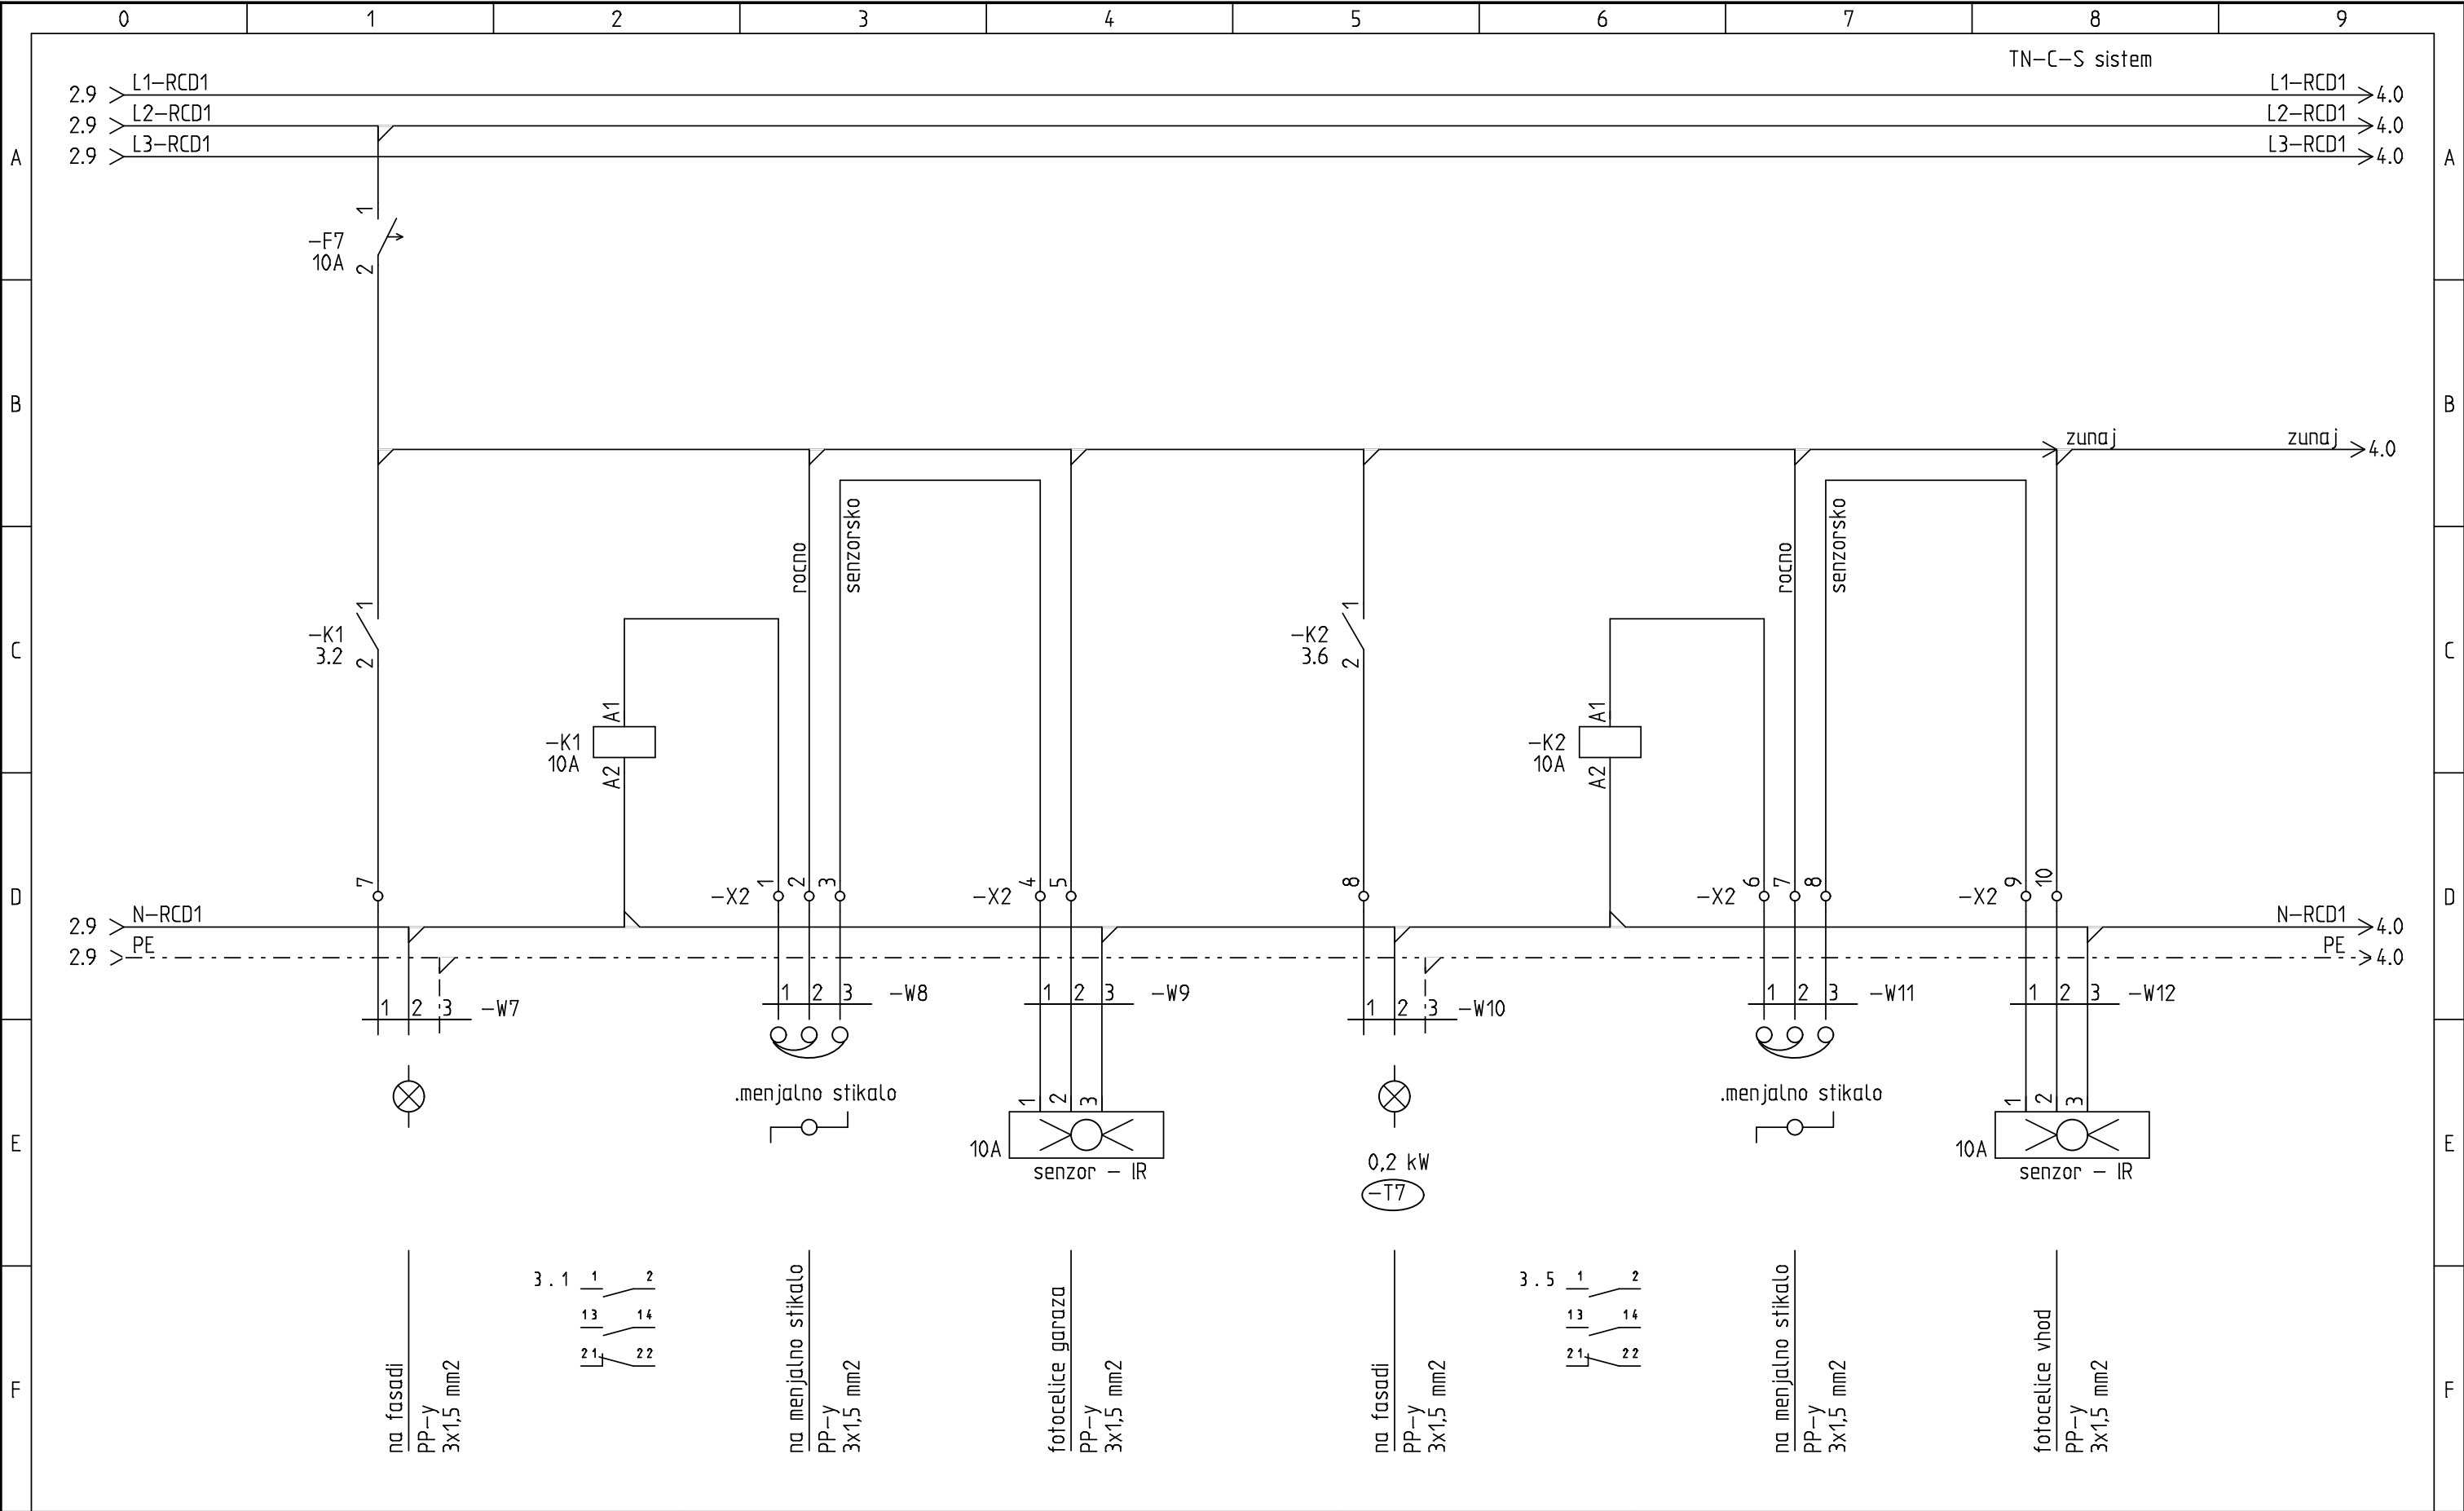


Naziv objekta: STANOVANJSKA STAVBA IN GARAZA	Vrsta nacрта:	Odgovorni vodja projekta.:	ZAPS:	St. projekta.:	St. nacрта.:	Vrsta projekta.:	Stran: 3
Ime oziroma naziv investitorja:	Vrsta risbe: HEMA RAZDELILNIKA =R2	Odgovorni projektant:	IZS:	Datum: 18.5.2014	Merilo: %	Vse strani: 23	od strani: 8

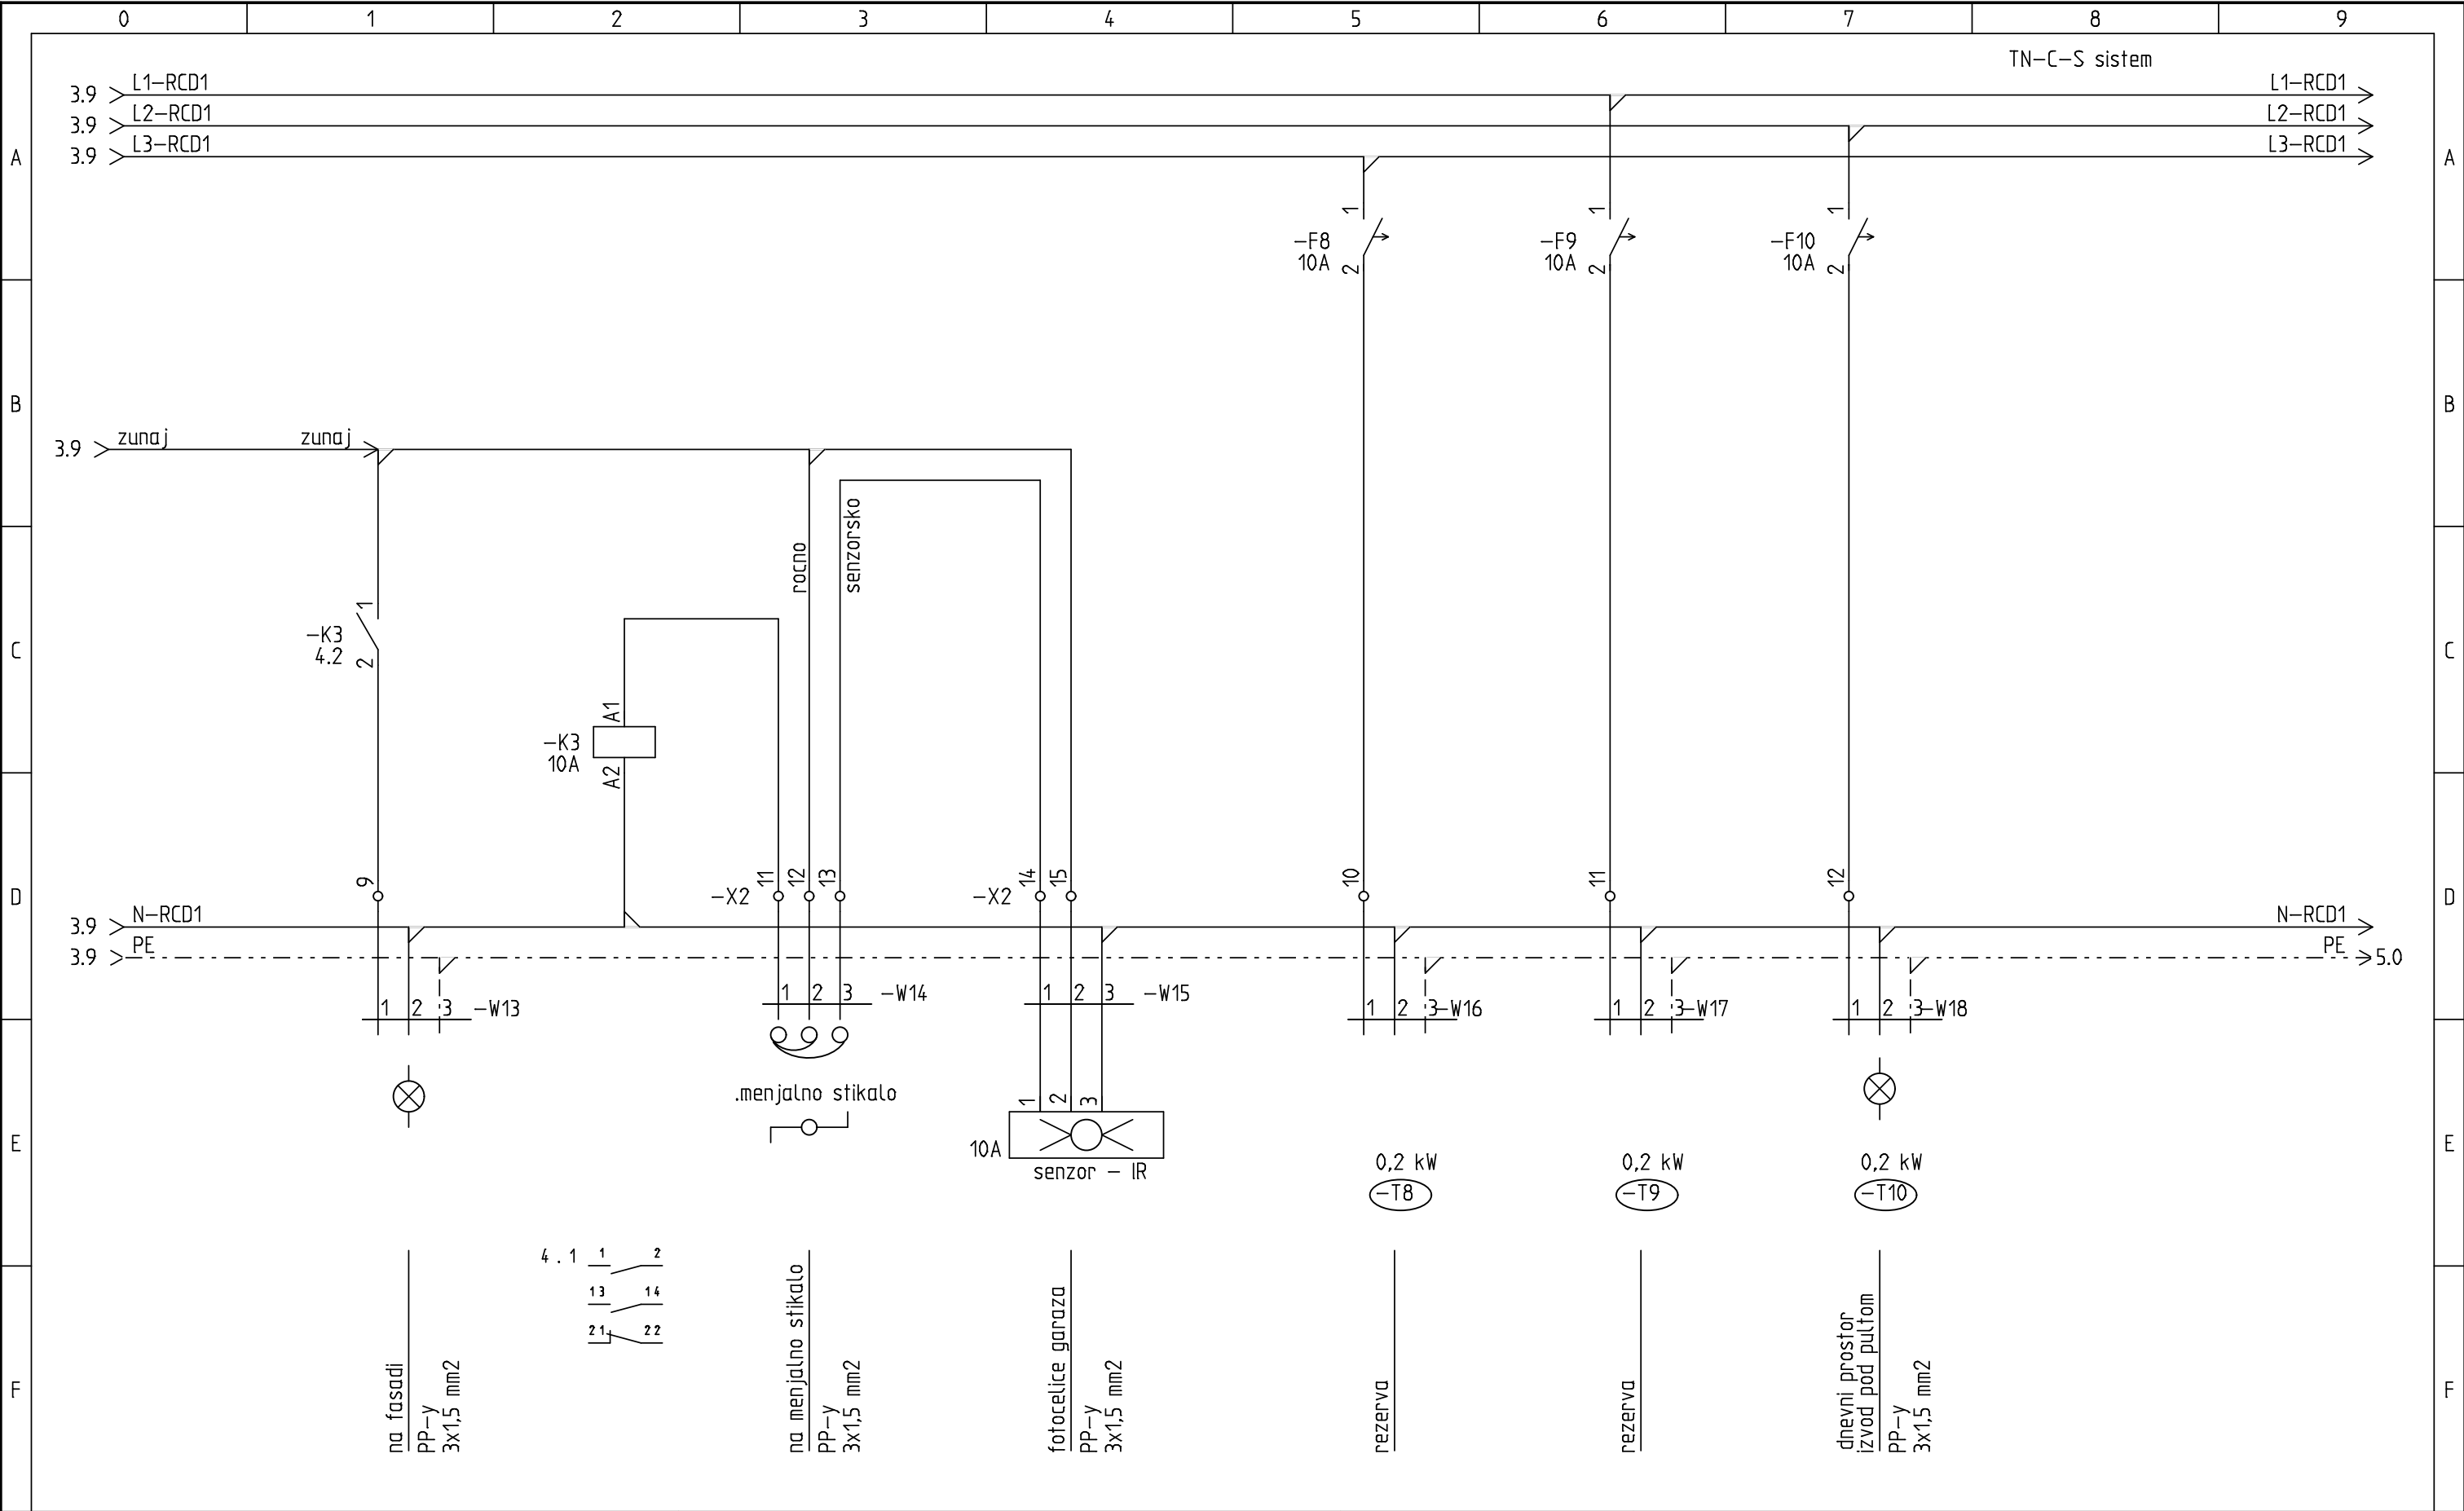



Naziv objekta: STANOVANJSKA STAVBA IN GARAZA	Vrsta nacрта: Vrsta risbe: SHEMA RAZDELILNIKA =R2	Odgovorni vodja projekta.: Odgovorni projektant:	ZAPS: IZS:	St. projekta.: Datum: 18.5.2014	St. nacрта.: Merilo: %	Vrsta projekta.: Vse strani: 23	Stran: 4 od strani: 8
---	---	---	---------------	---------------------------------------	------------------------------	---------------------------------------	--------------------------------

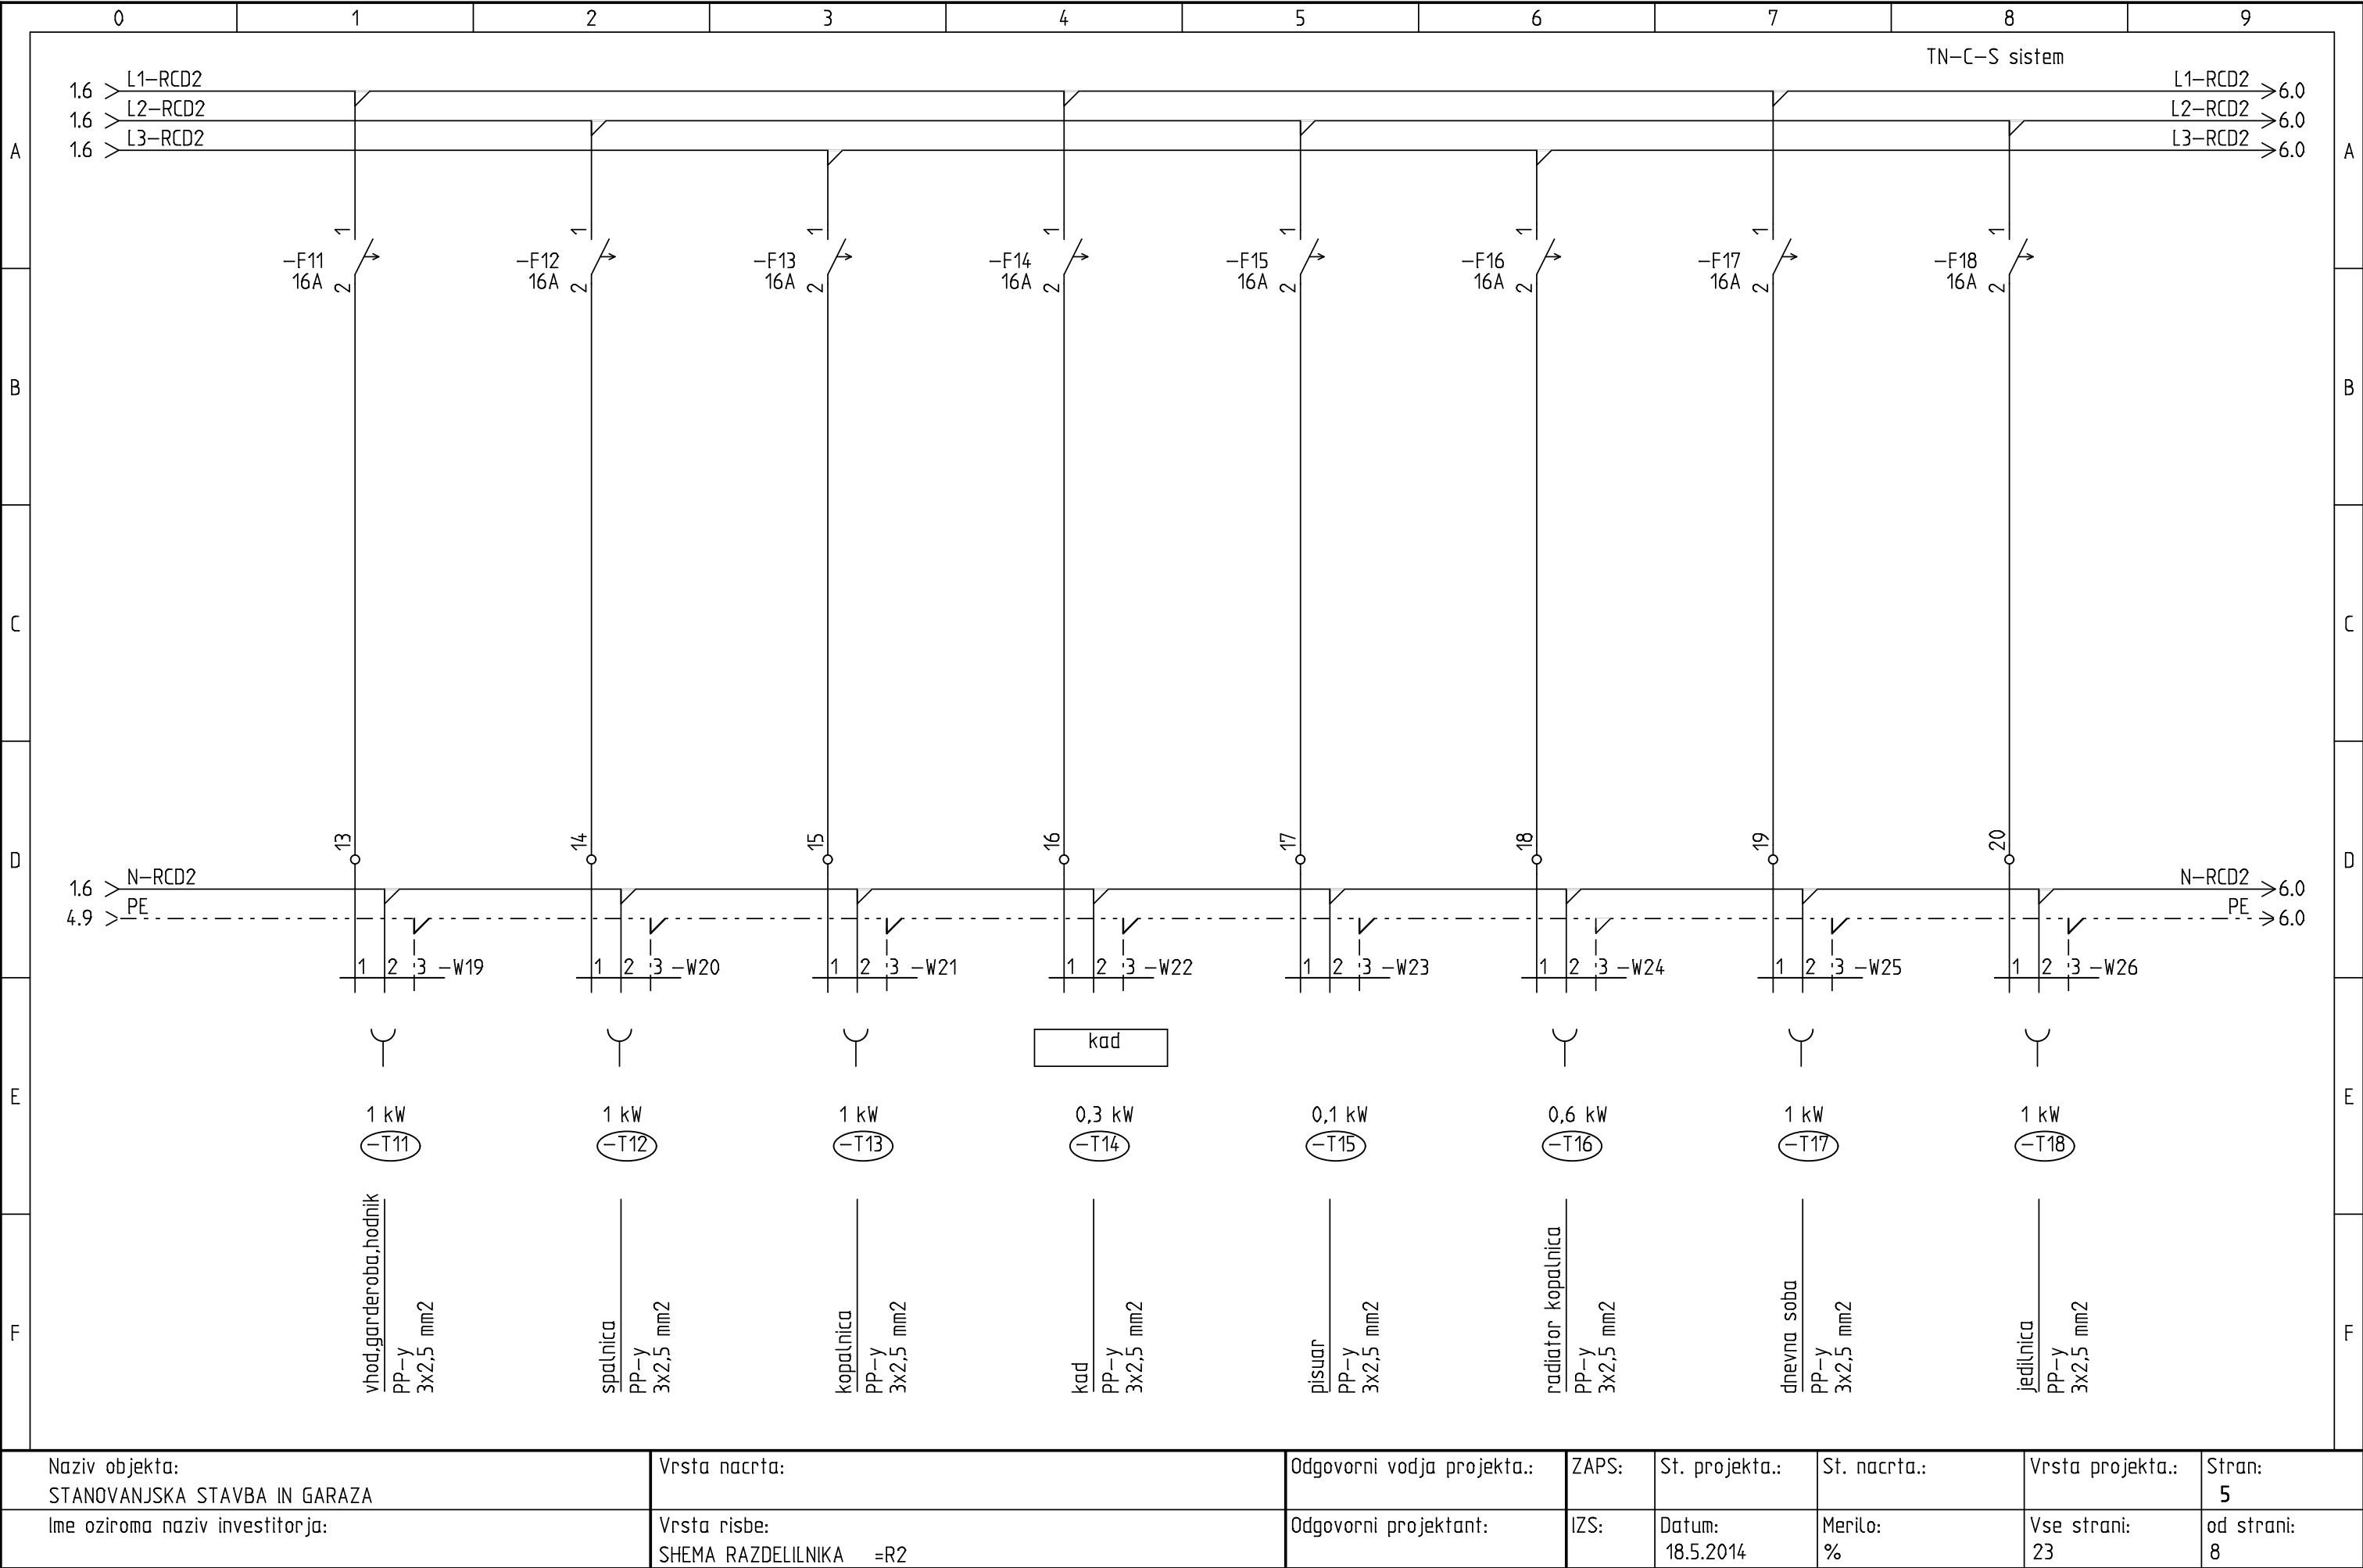

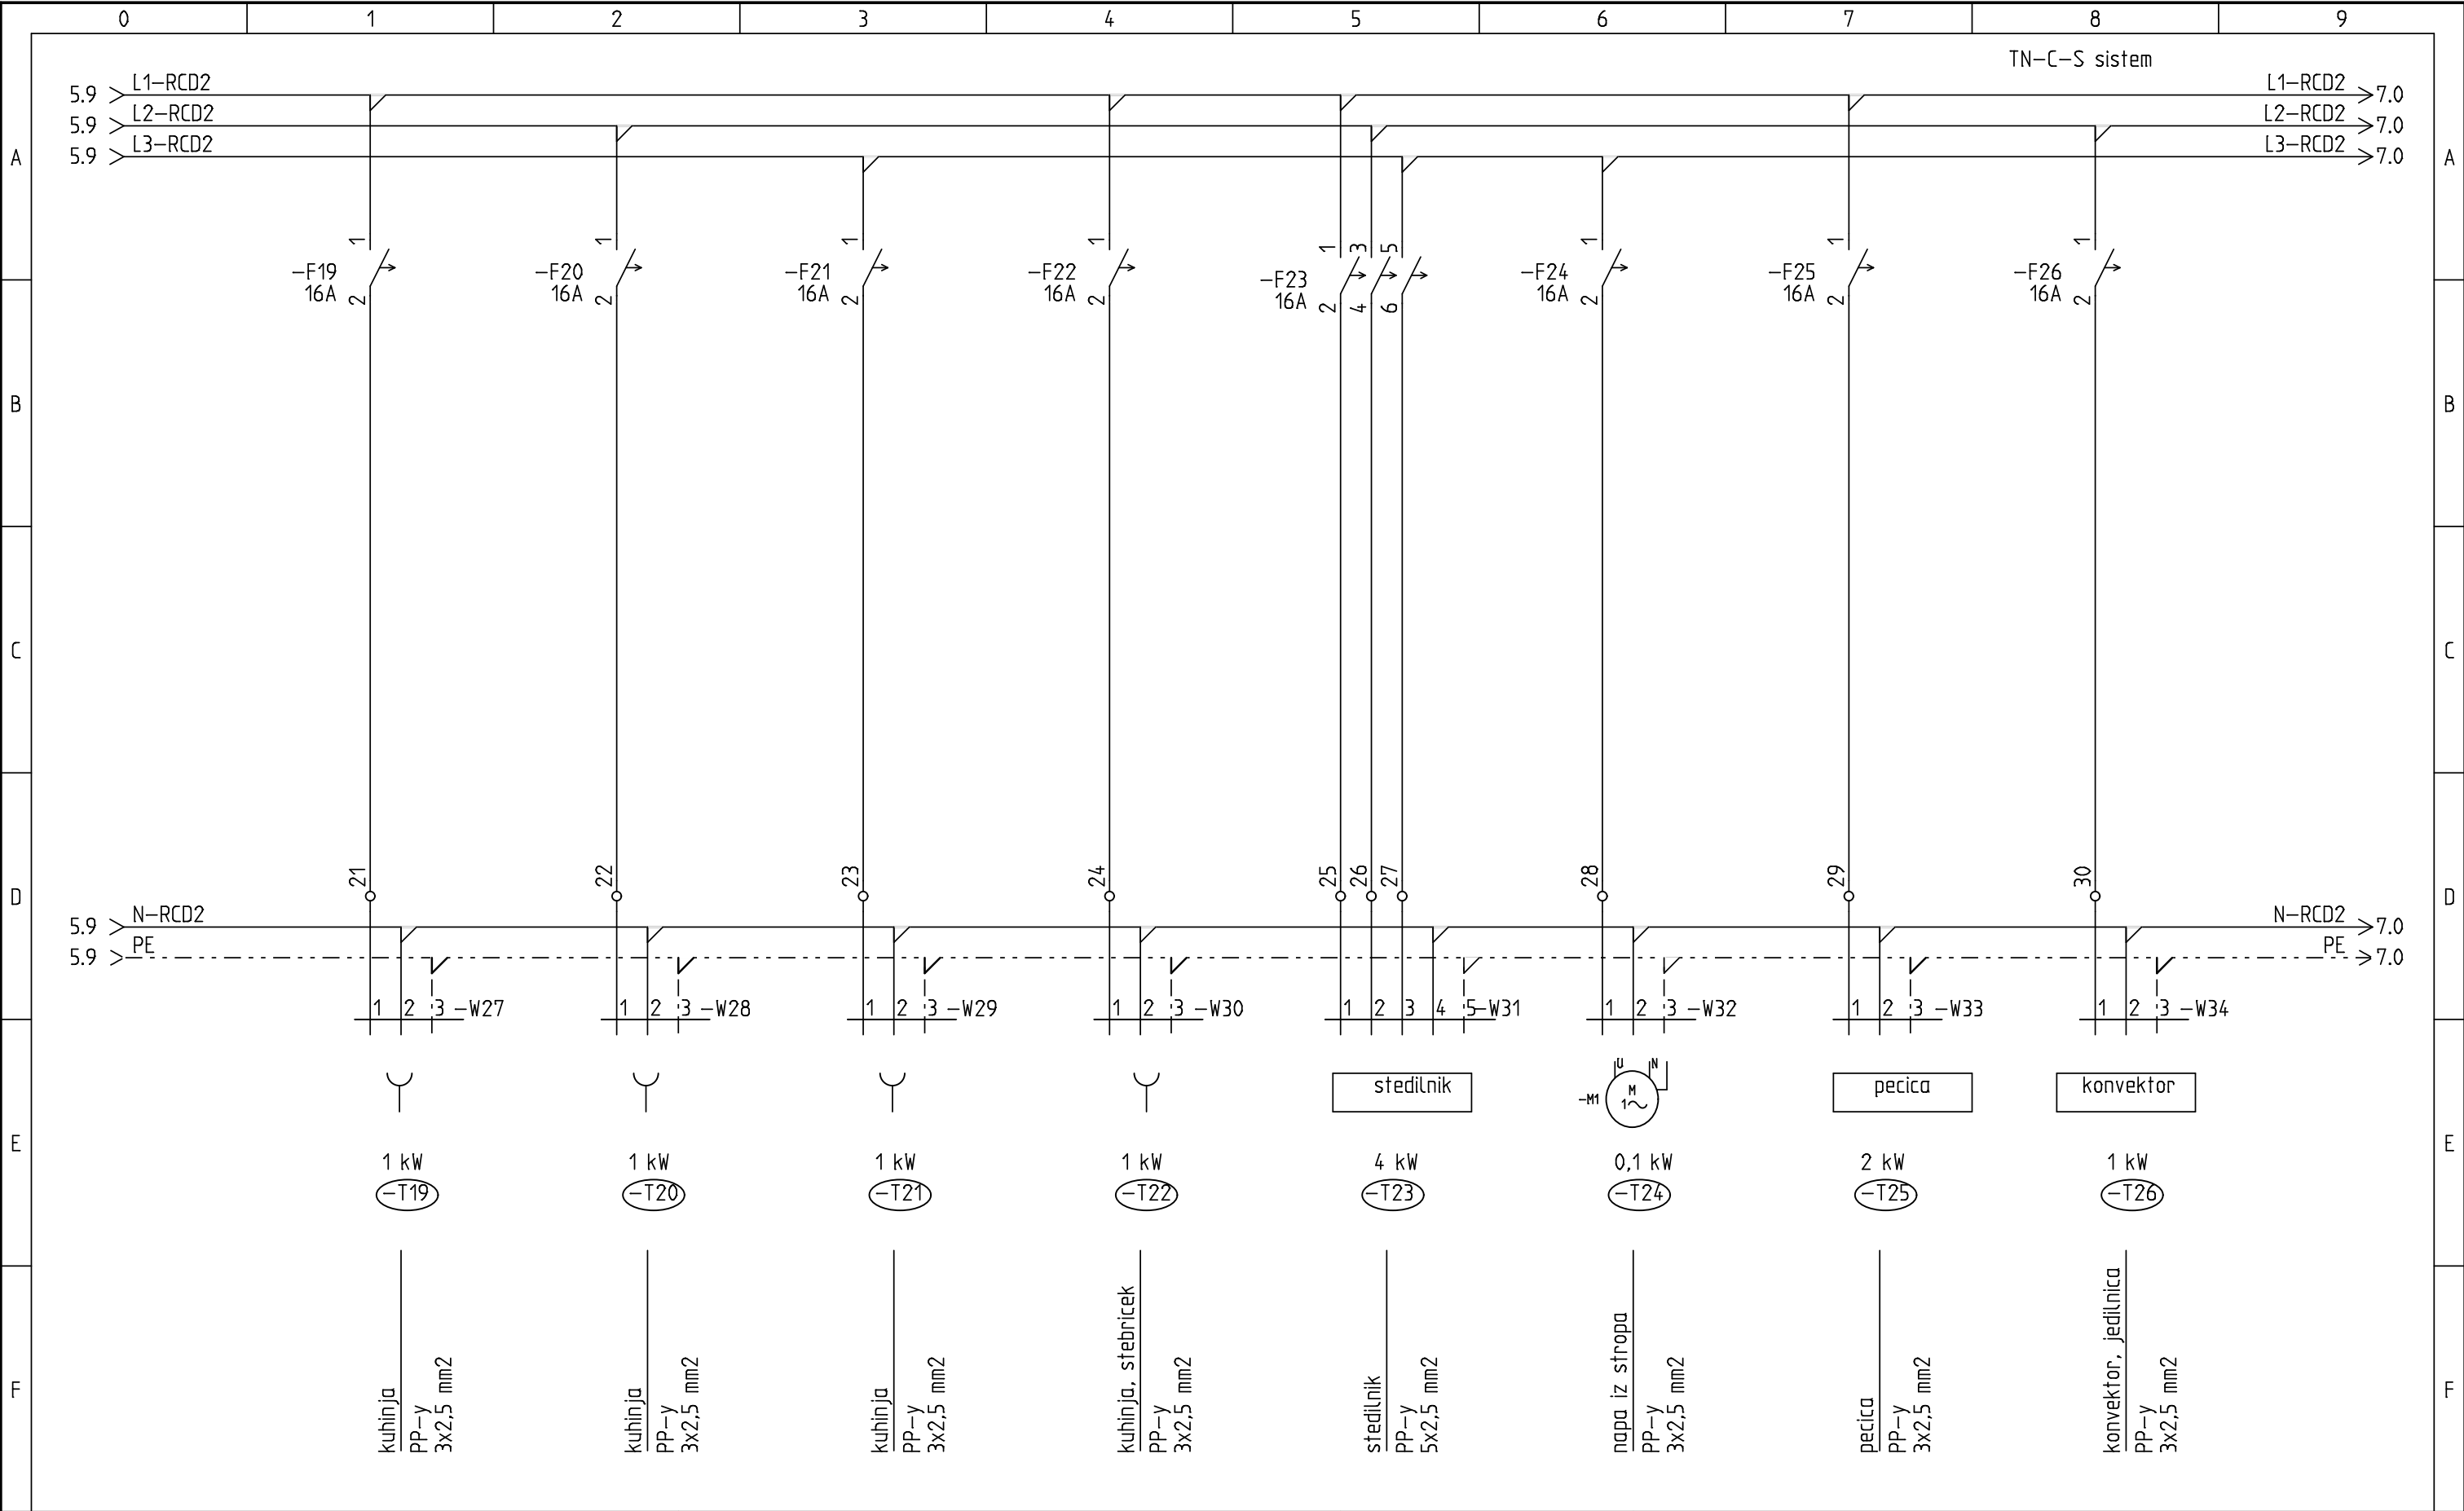


Naziv objekta: STANOVANJSKA STAVBA IN GARAZA	Vrsta nacрта: Vrsta risbe: SHEMA RAZDELILNIKA =R2	Odgovorni vodja projekta.:	ZAPS:	St. projekta.:	St. nacрта.:	Vrsta projekta.:	Stran: 6
Ime oziroma naziv investitorja:		Odgovorni projektant:	IZS:	Datum: 18.5.2014	Merilo: %	Vse strani: 23	od strani: 8

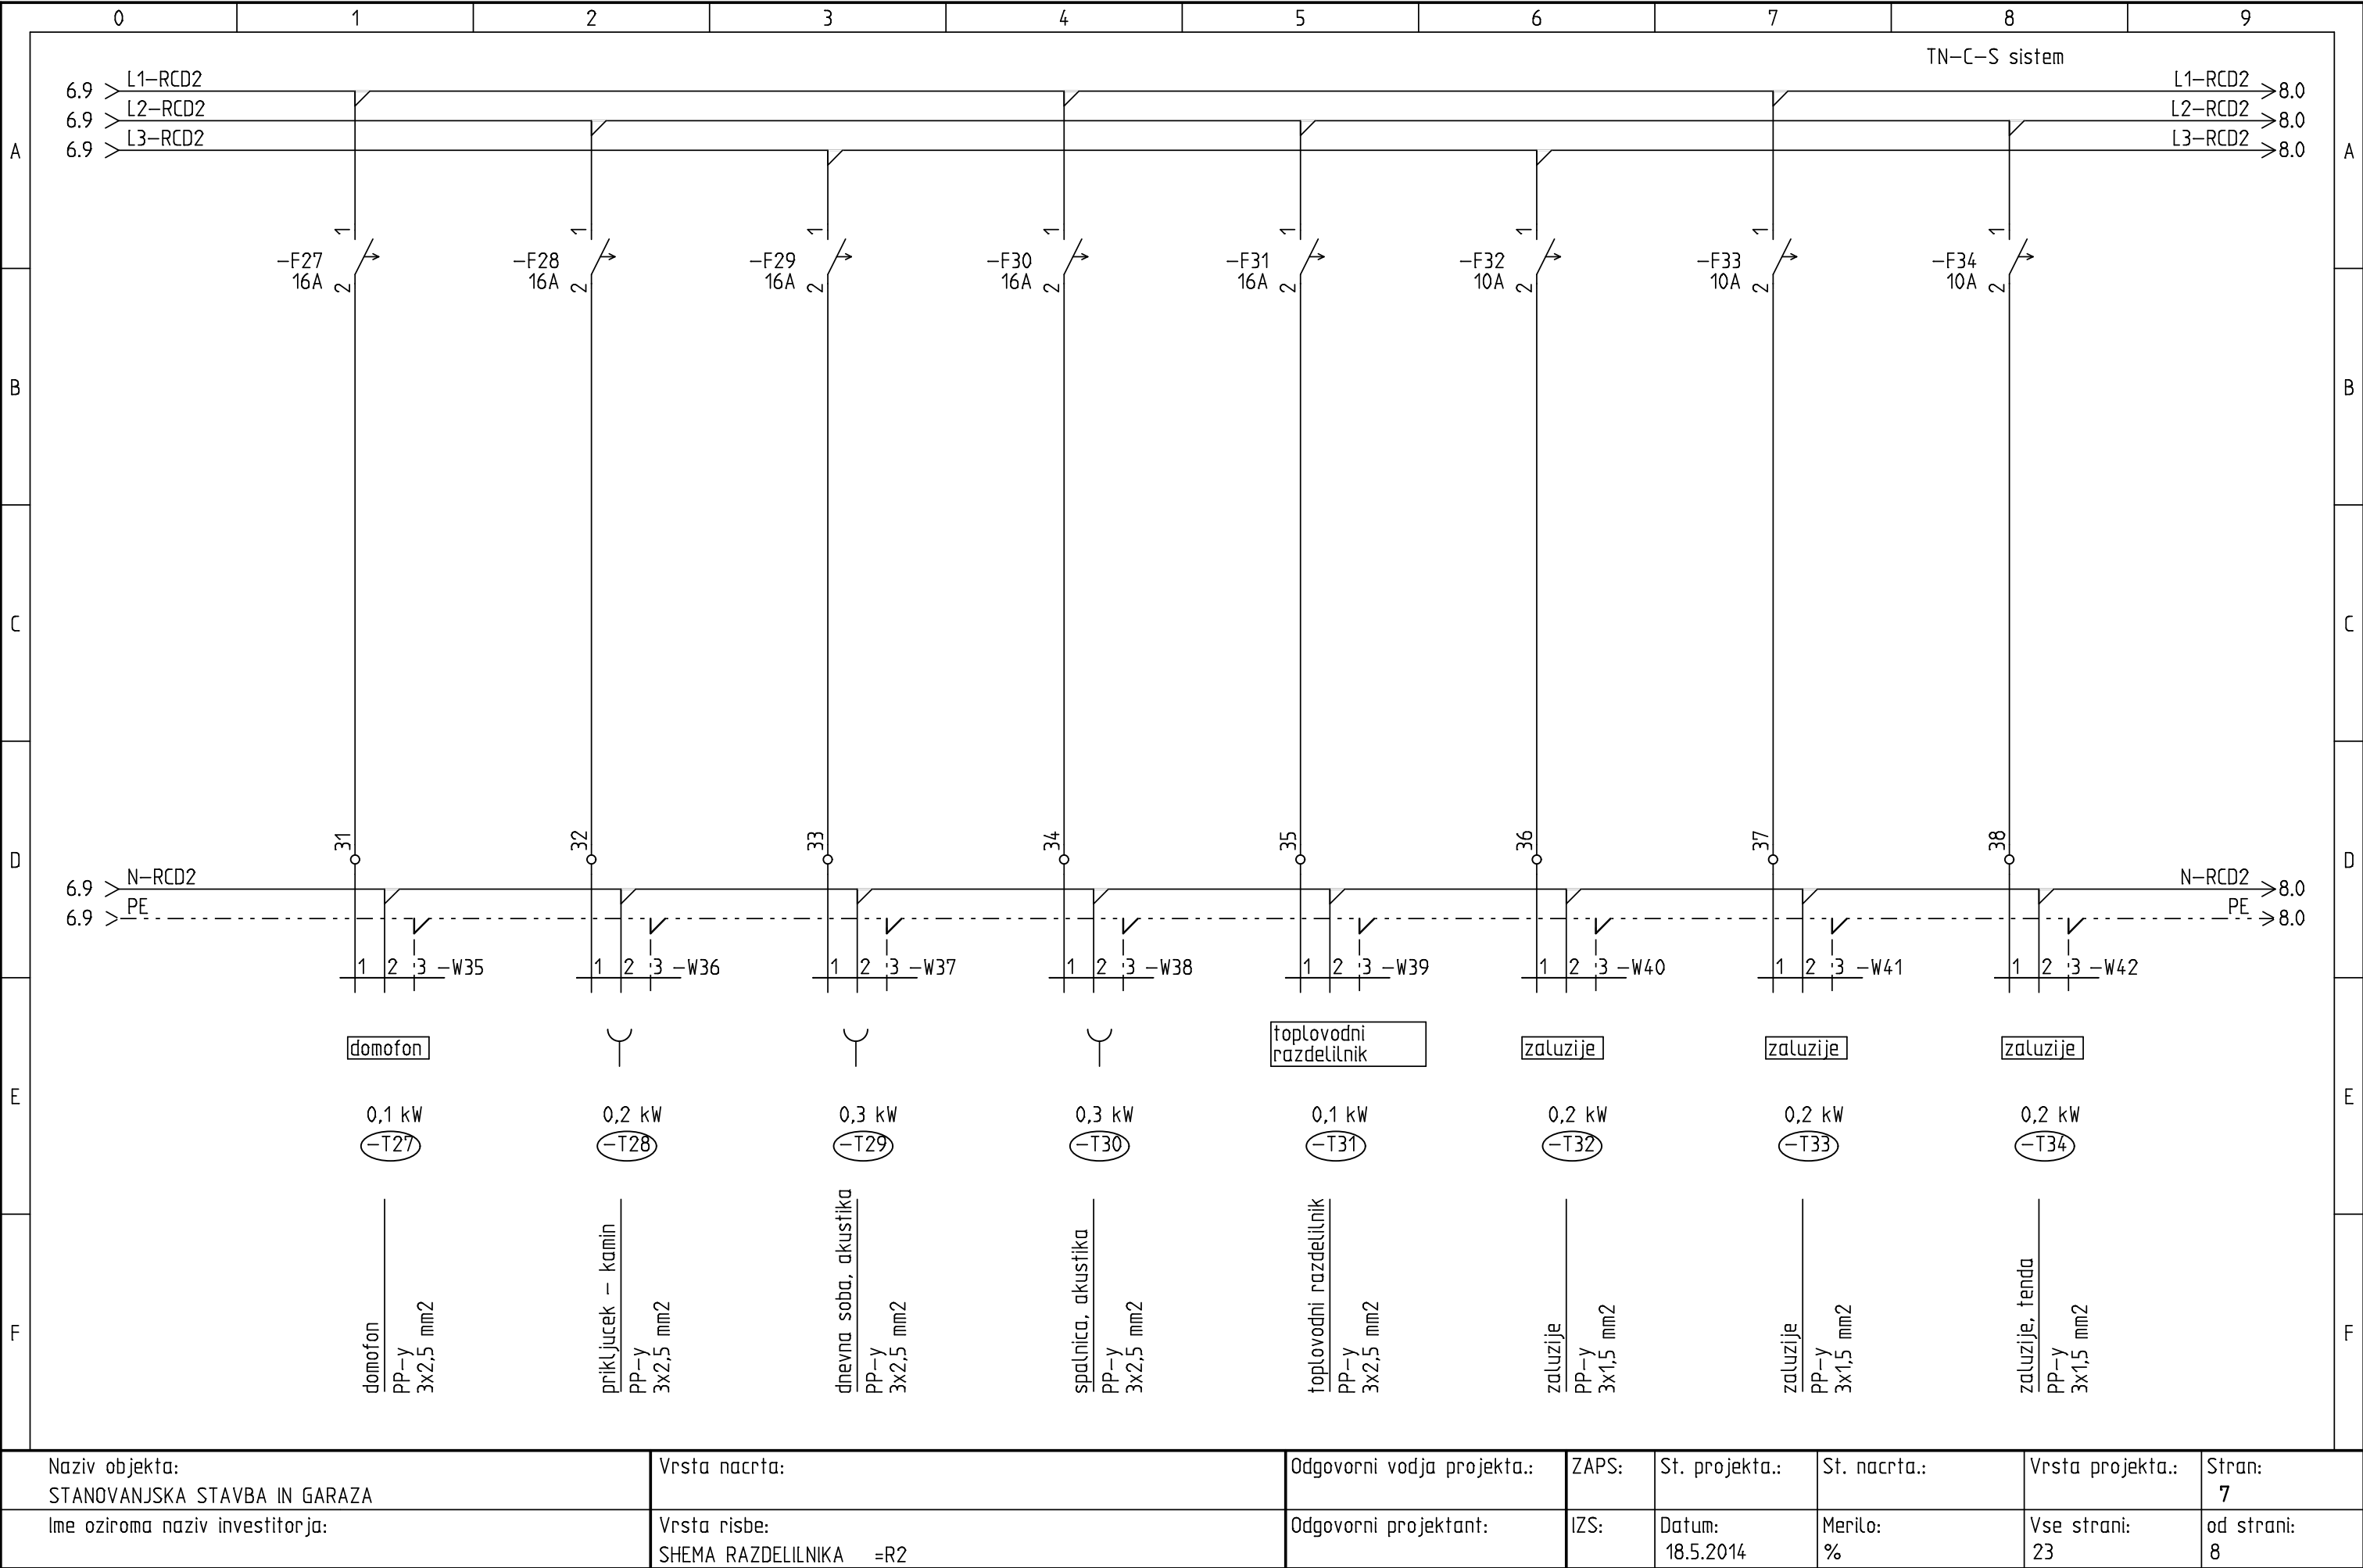


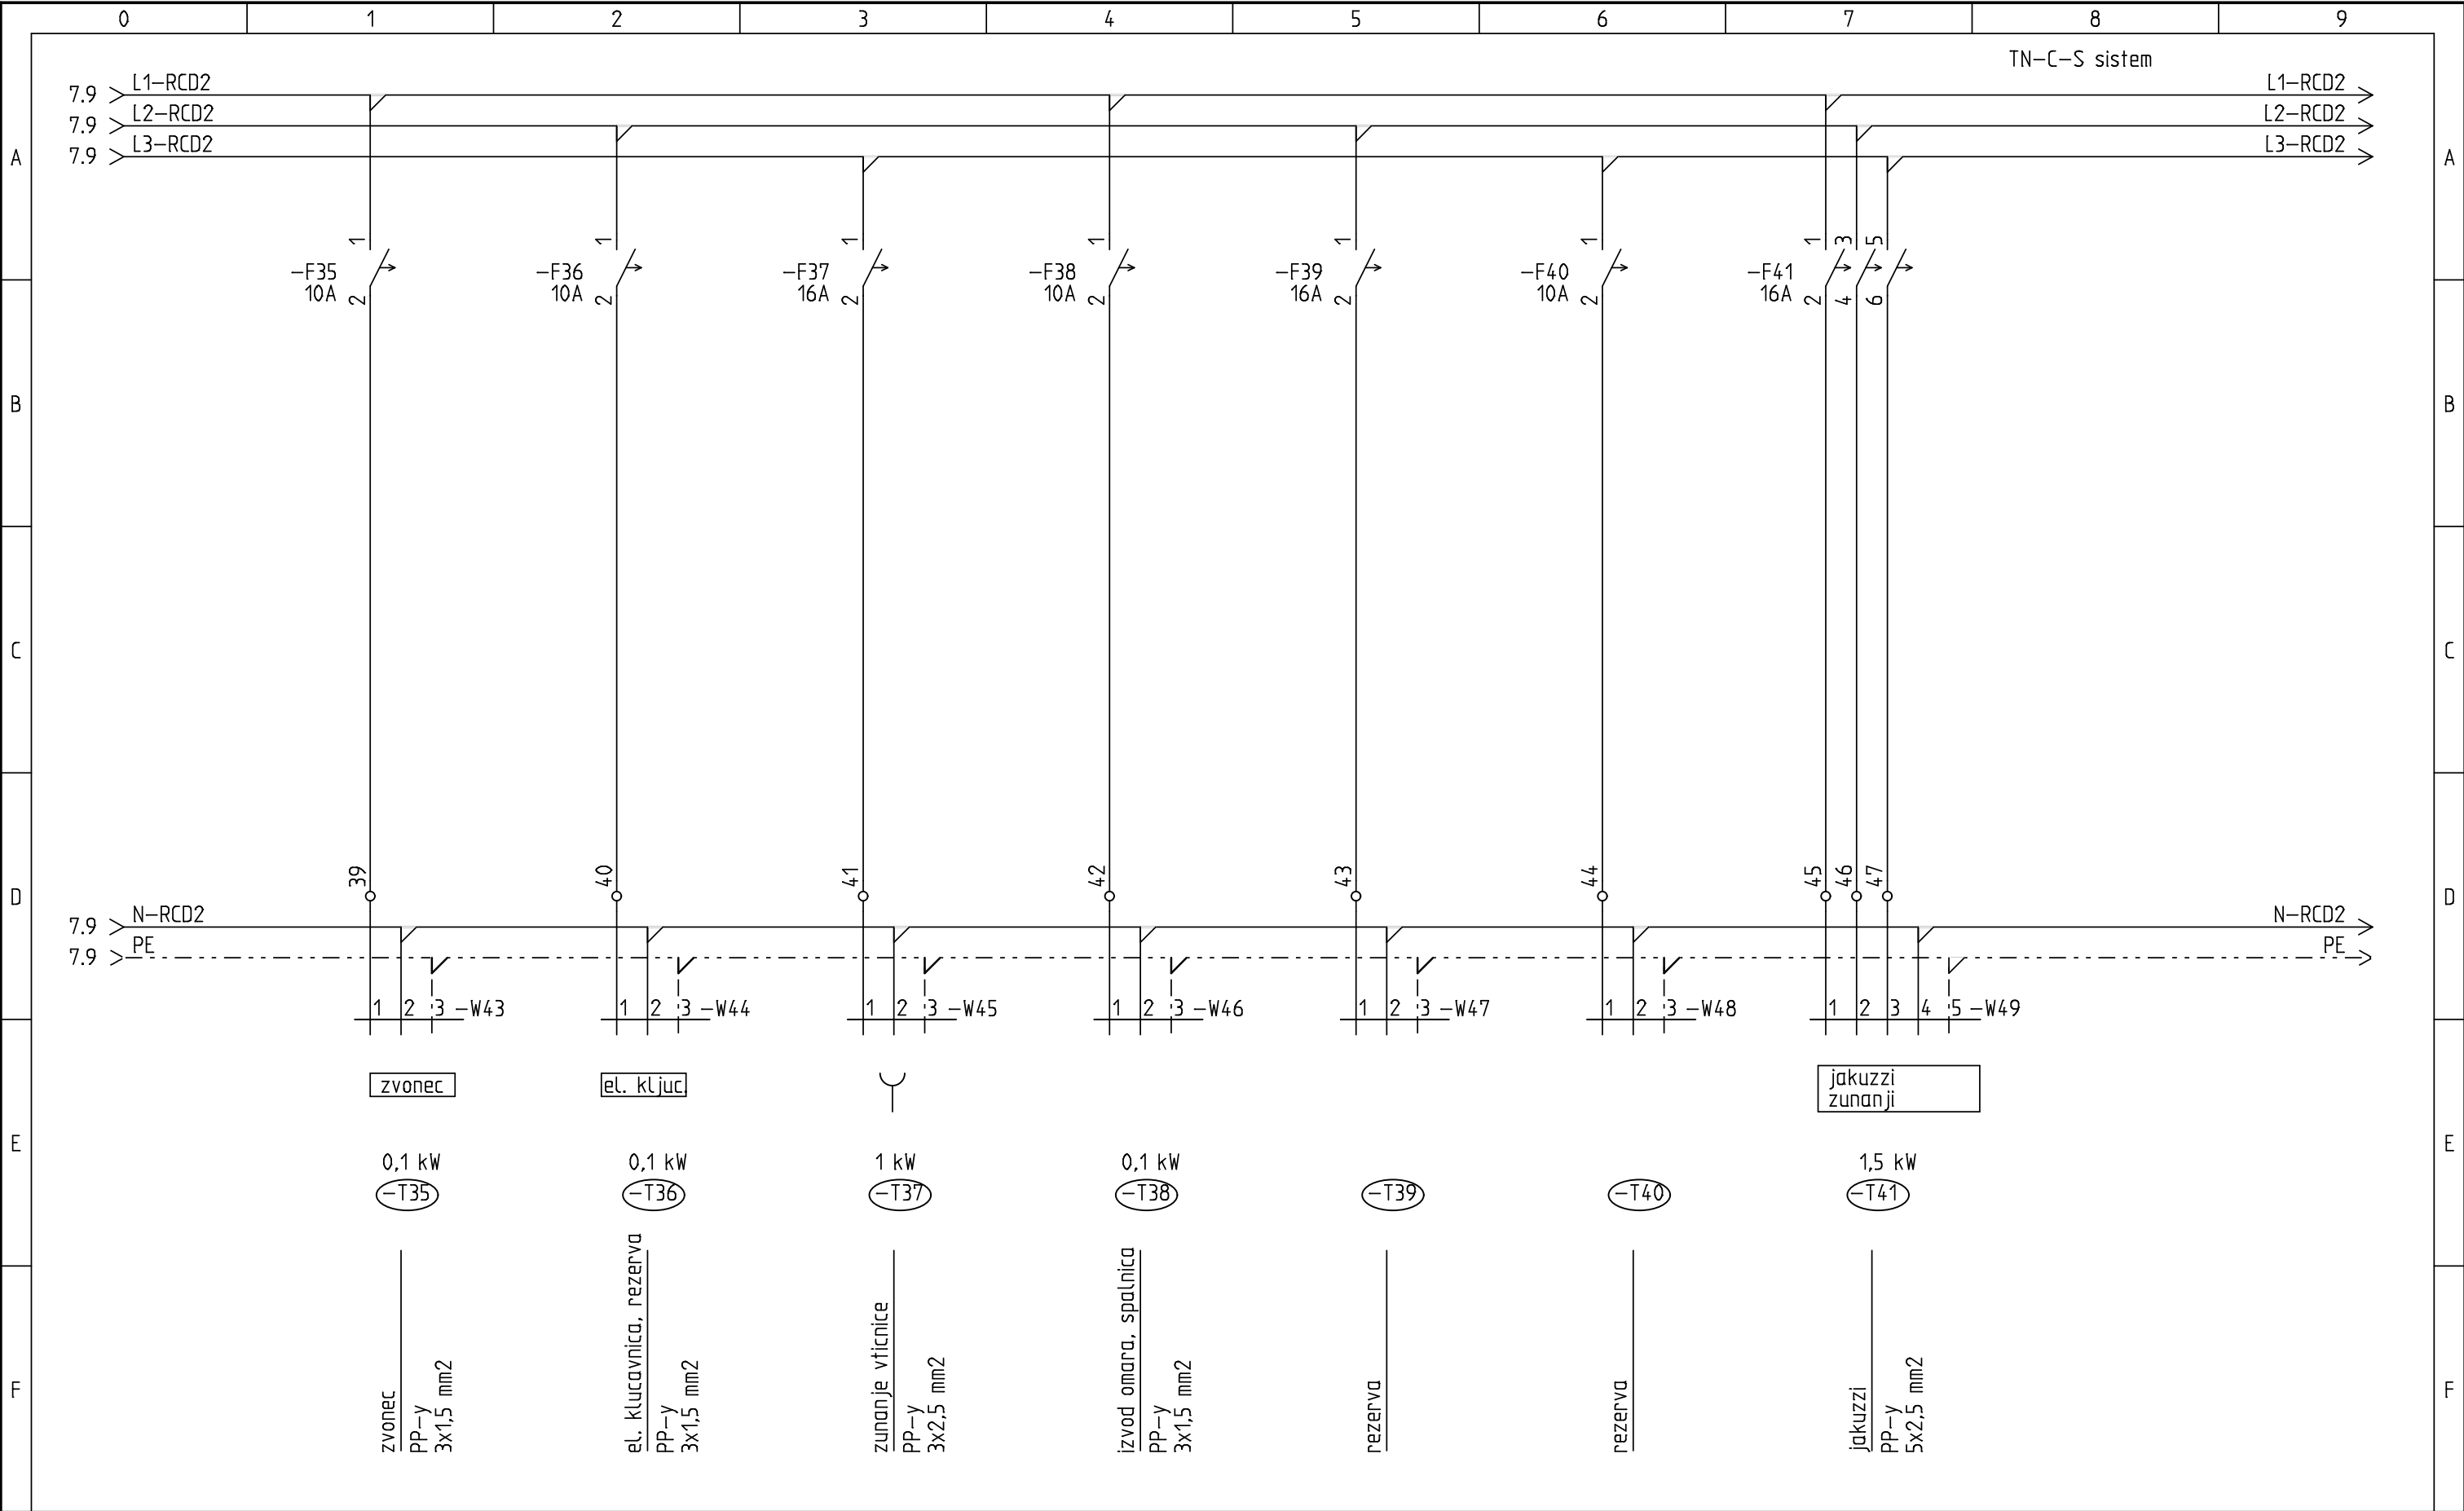



Naziv objekta: STANOVANJSKA STAVBA IN GARAZA	Vrsta nacрта: Vrsta risbe: SHEMA RAZDELILNIKA =R2	Odgovorni vodja projekta.:	ZAPS:	St. projekta.:	St. nacрта.:	Vrsta projekta.:	Stran: 8
Ime oziroma naziv investitorja:		Odgovorni projektant:	IZS:	Datum: 18.5.2014	Merilo: %	Vse strani: 23	od strani: 8

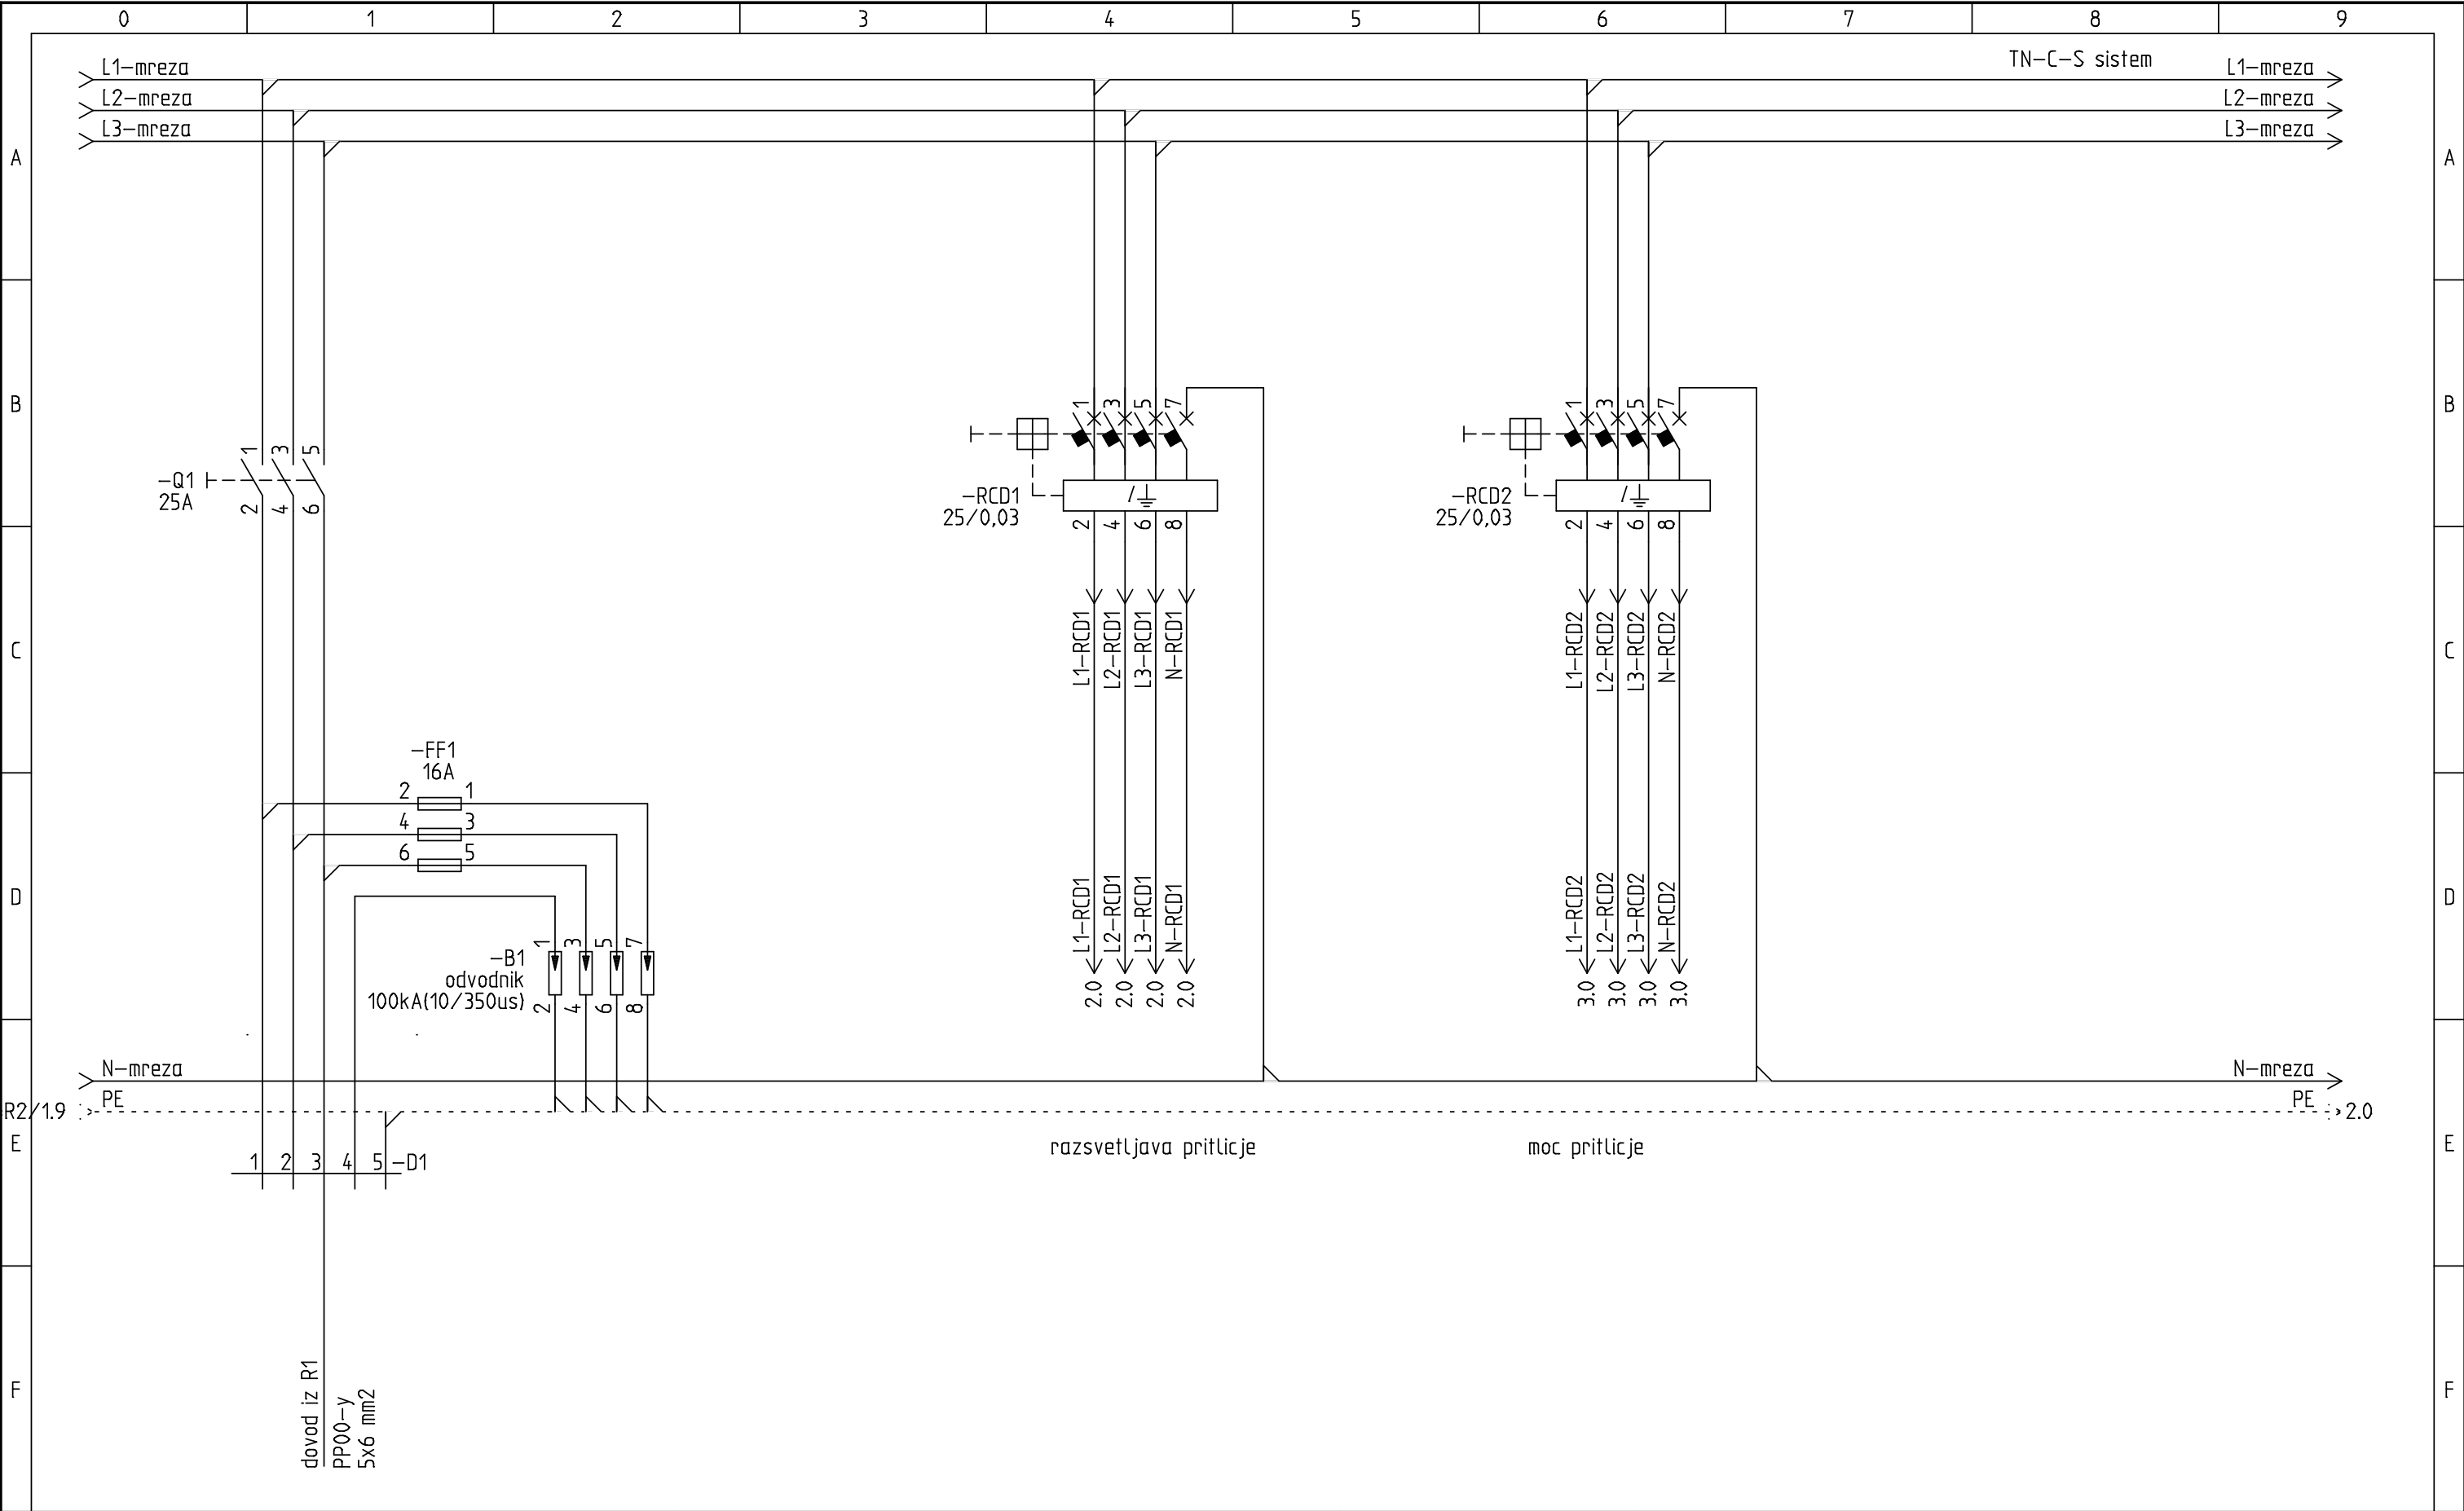

Naziv objekta: STANOVANJSKA STAVBA IN GARAZA	Vrsta nacрта: Vrsta risbe: HEMA RAZDELILNIKA =R3	Odgovorni vodja projekta.: Odgovorni projektant:	ZAPS: IZS:	St. projekta.: Datum: 18.5.2014	St. nacрта.: Merilo: %	Vrsta projekta.: Vse strani: 23	Stran: 1 od strani: 5
---	--	---	---------------	---------------------------------------	------------------------------	---------------------------------------	--------------------------------

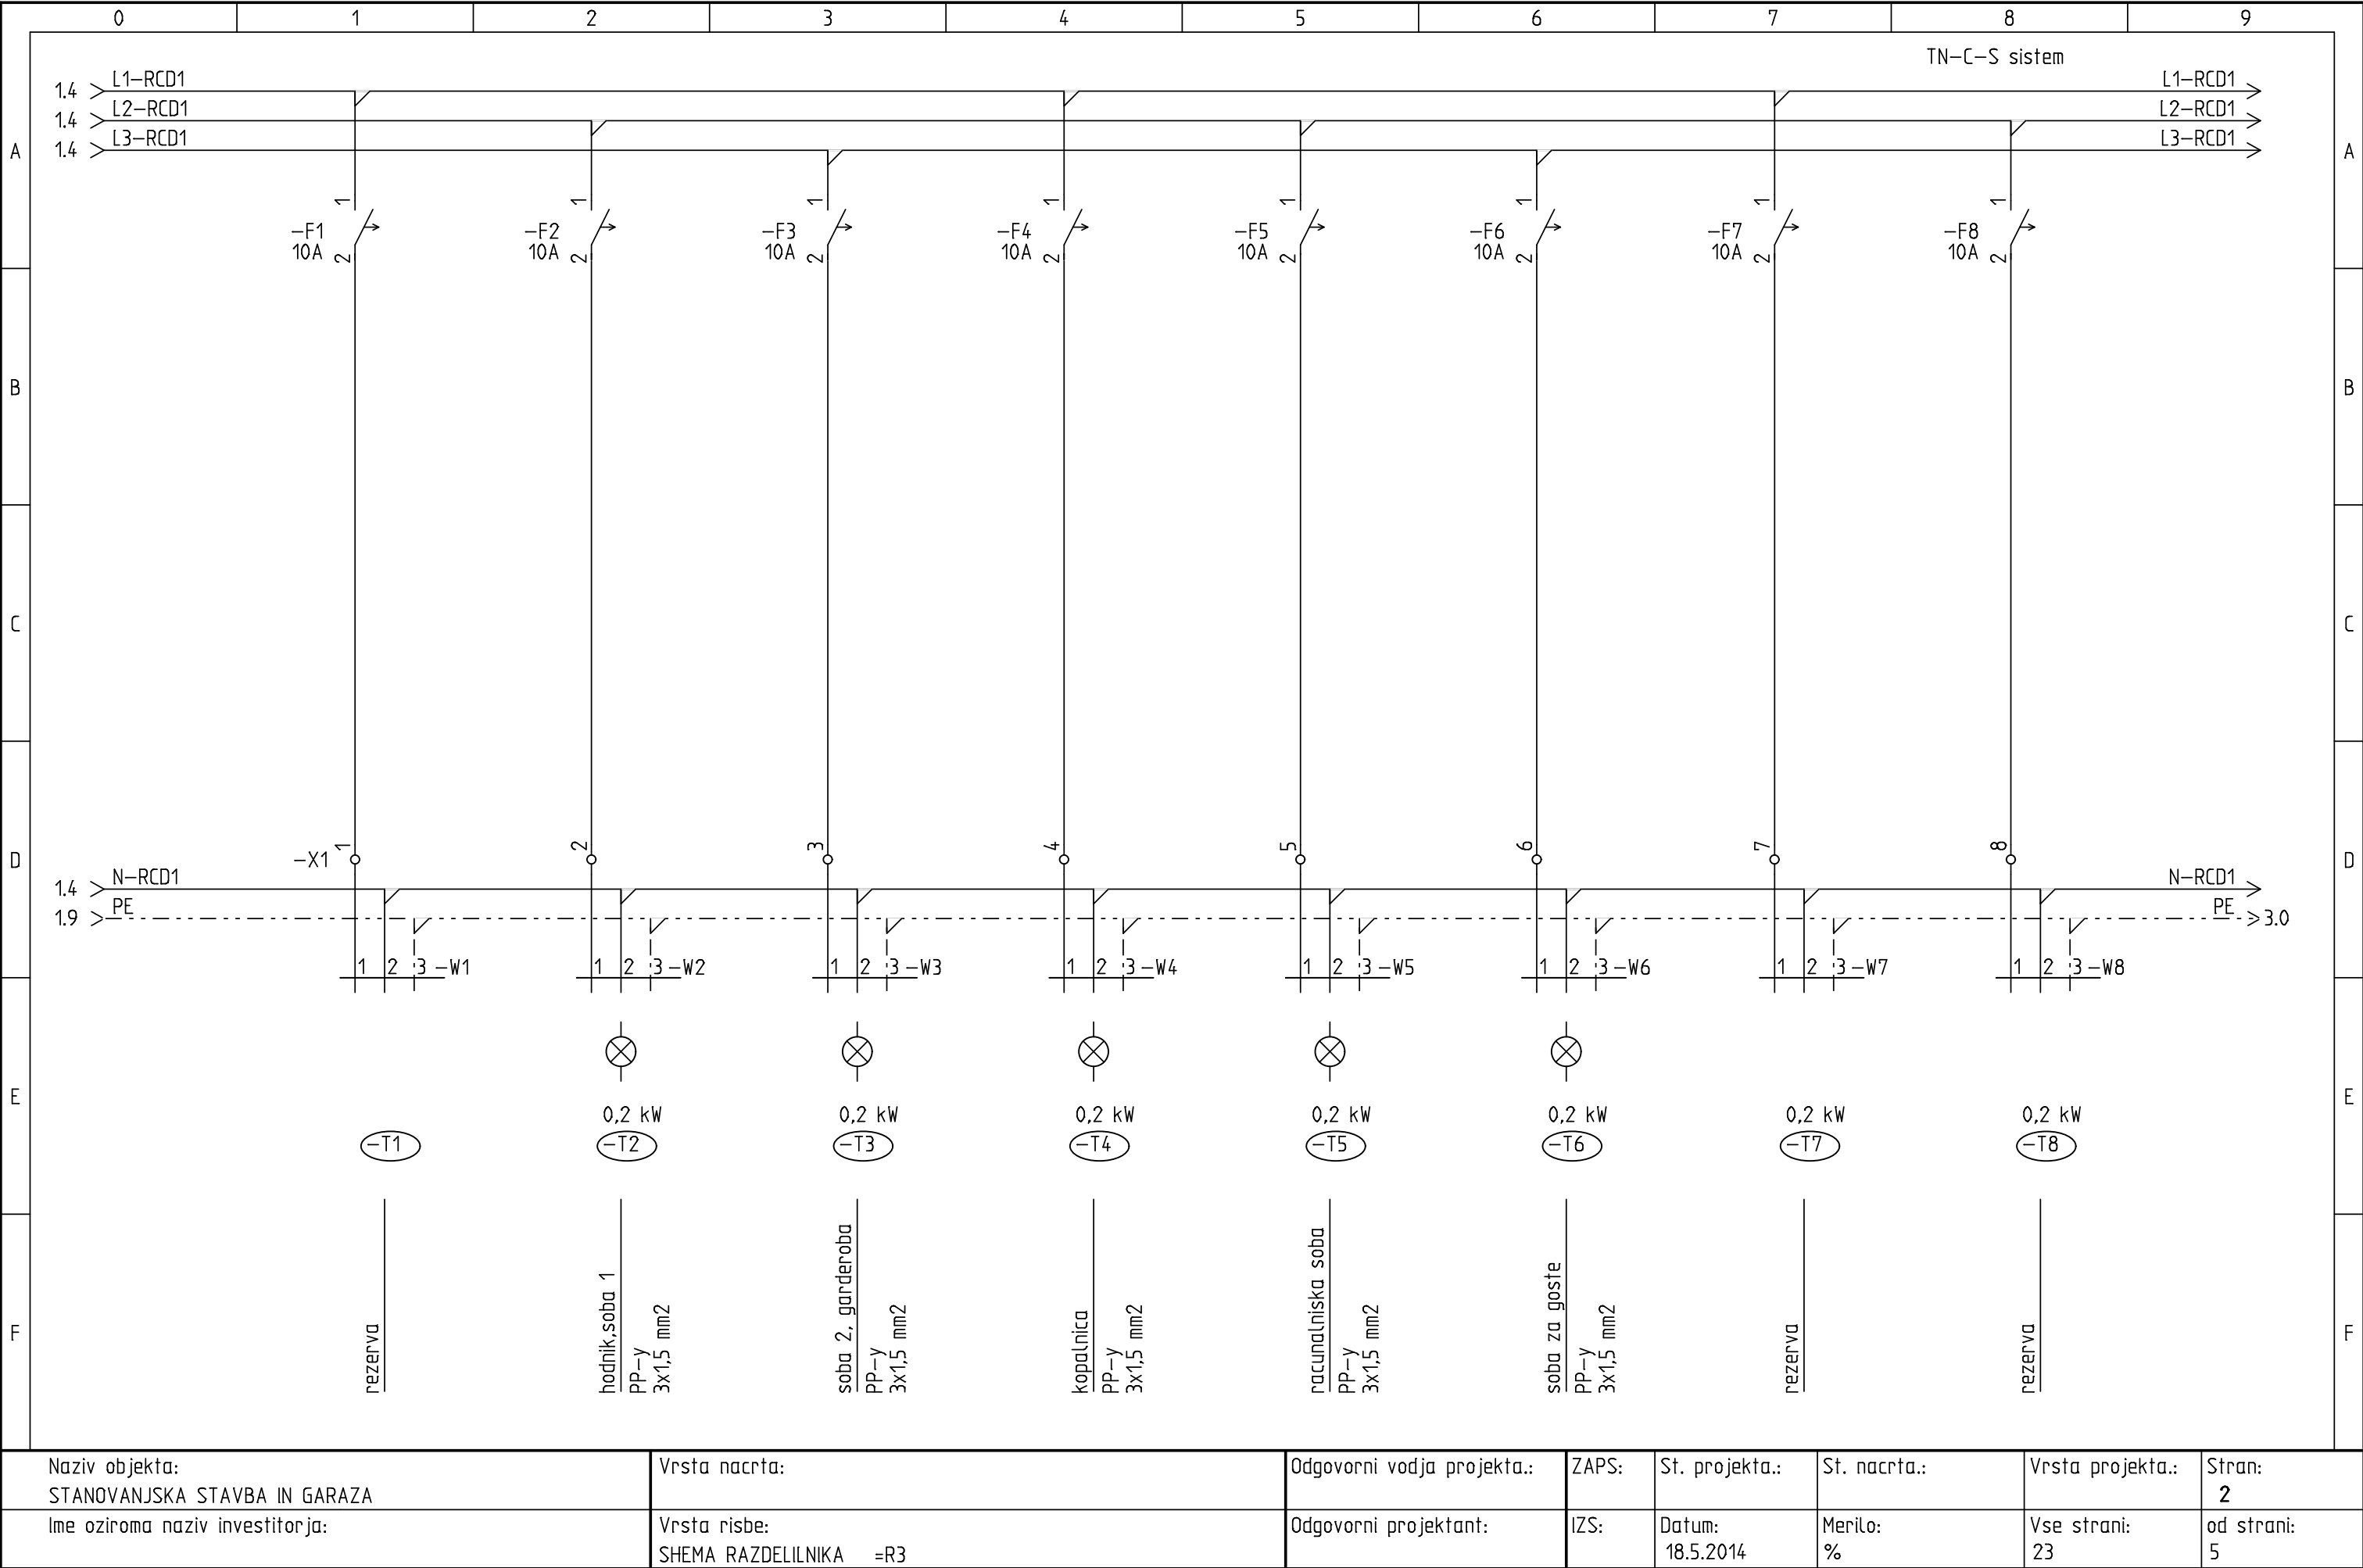

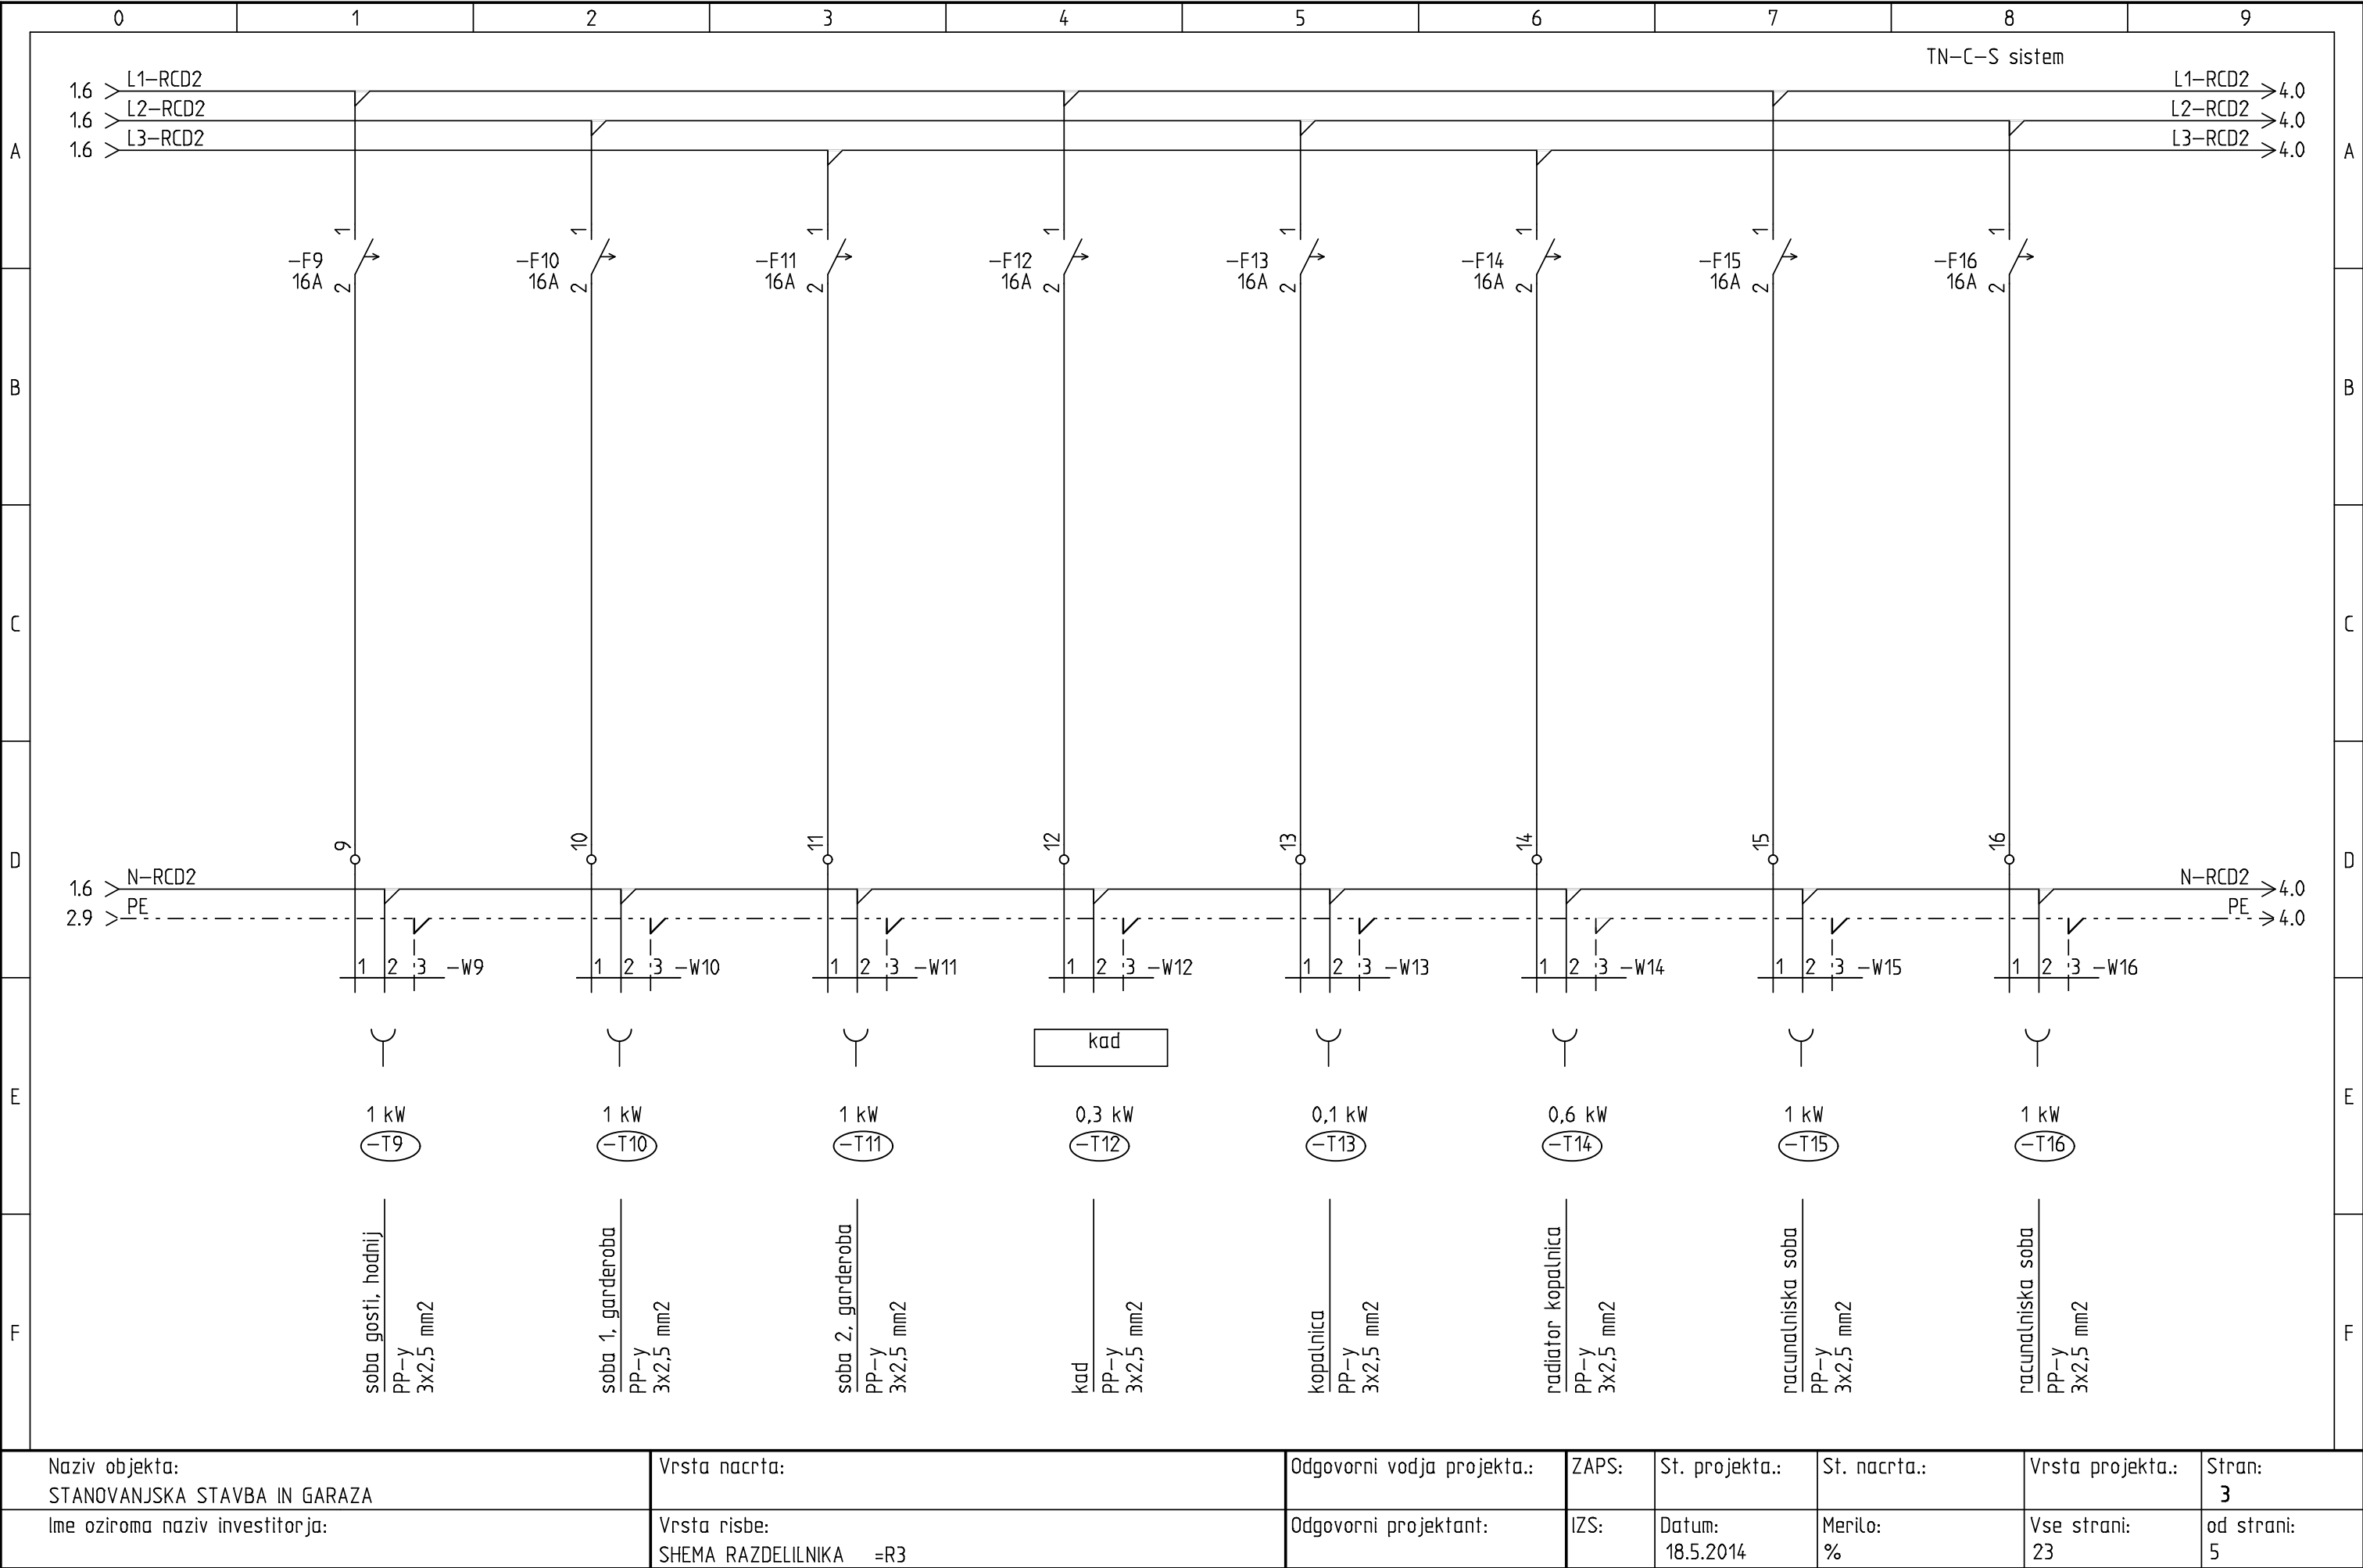

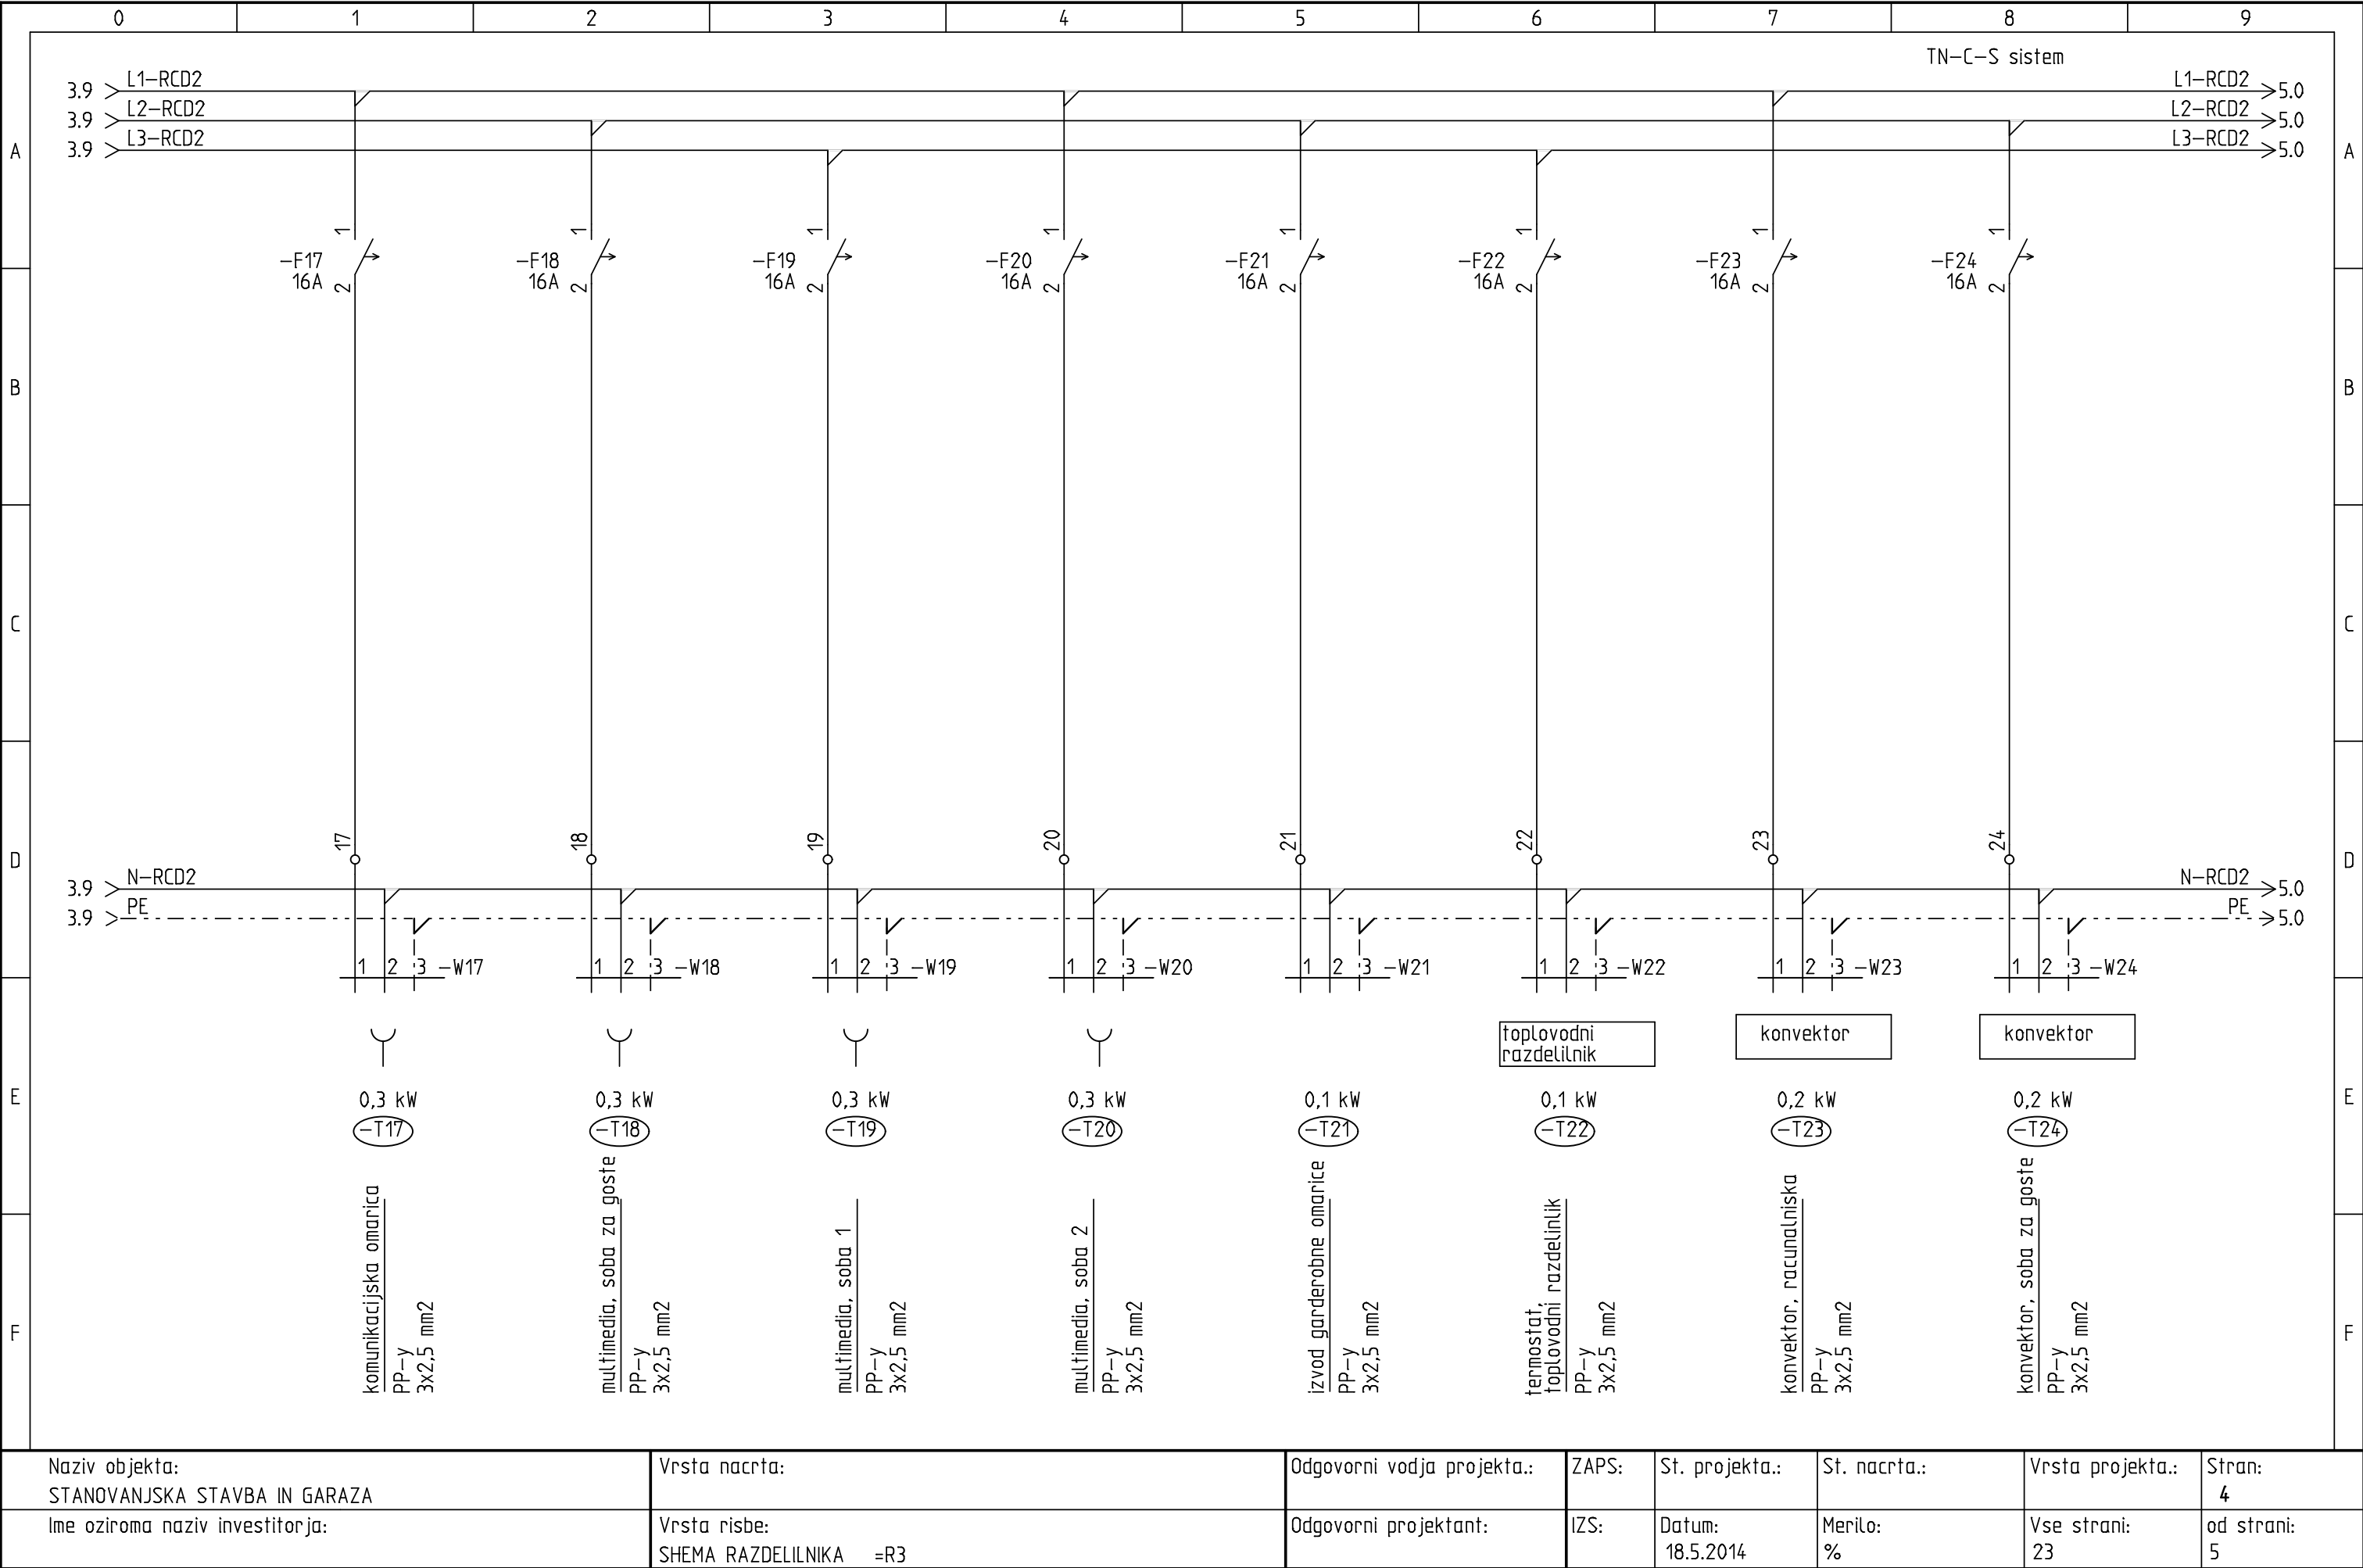

1

2

3

-F23

16A

1

2

3

-F24

16A

1

2

3

-W17

1

2

3

-W18

1

2

3

-W19

1

2

3

-W20

1

2

3

-W21

1

2

3

-W22

1

2

3

-W23

1

2

3

-W24

0,3 kW

-T17

0,3 kW

-T18

0,3 kW

-T19

0,3 kW

-T20

0,1 kW

-T21

0,1 kW

-T22

0,2 kW

-T23

0,2 kW

-T24

komunikacijska omarica

PP-Y

3x2,5 mm2

multimedia, soba za goste

PP-Y

3x2,5 mm2

multimedia, soba 1

PP-Y

3x2,5 mm2

multimedia, soba 2

PP-Y

3x2,5 mm2

izvod garderobne omarice

PP-Y

3x2,5 mm2

termostat, toplovodni razdelilnik

PP-Y

3x2,5 mm2

konvektor, racunalniska

PP-Y

3x2,5 mm2

konvektor, soba za goste

PP-Y

3x2,5 mm2

Naziv objekta:

STANOVANJSKA STAVBA IN GARAZA

Vrsta nacрта:

Odgovorni vodja projekta.:

ZAPS:

St. projekta.:

St. nacрта.:

Vrsta projekta.:

Stran:

Ime oziroma naziv investitorja:

Vrsta risbe:

Odgovorni projektant:

IZS:

Datum:

Merilo:

Vse strani:

od strani:

0

1

2

3

4

5

6

7

8

9

A

B

C


D

E


F

TN-C-S sistem


Naziv objekta: STANOVANJSKA STAVBA IN GARAZA	Vrsta nacрта:	Odgovorni vodja projekta.:	ZAPS:	St. projekta.:	St. nacрта.:	Vrsta projekta.:	Stran:
Ime oziroma naziv investitorja:	Vrsta risbe: HEMA RAZDELILNIKA =R3	Odgovorni projektant:	IZS:	Datum: 18.5.2014	Merilo: %	Vse strani: 23	od strani: 5

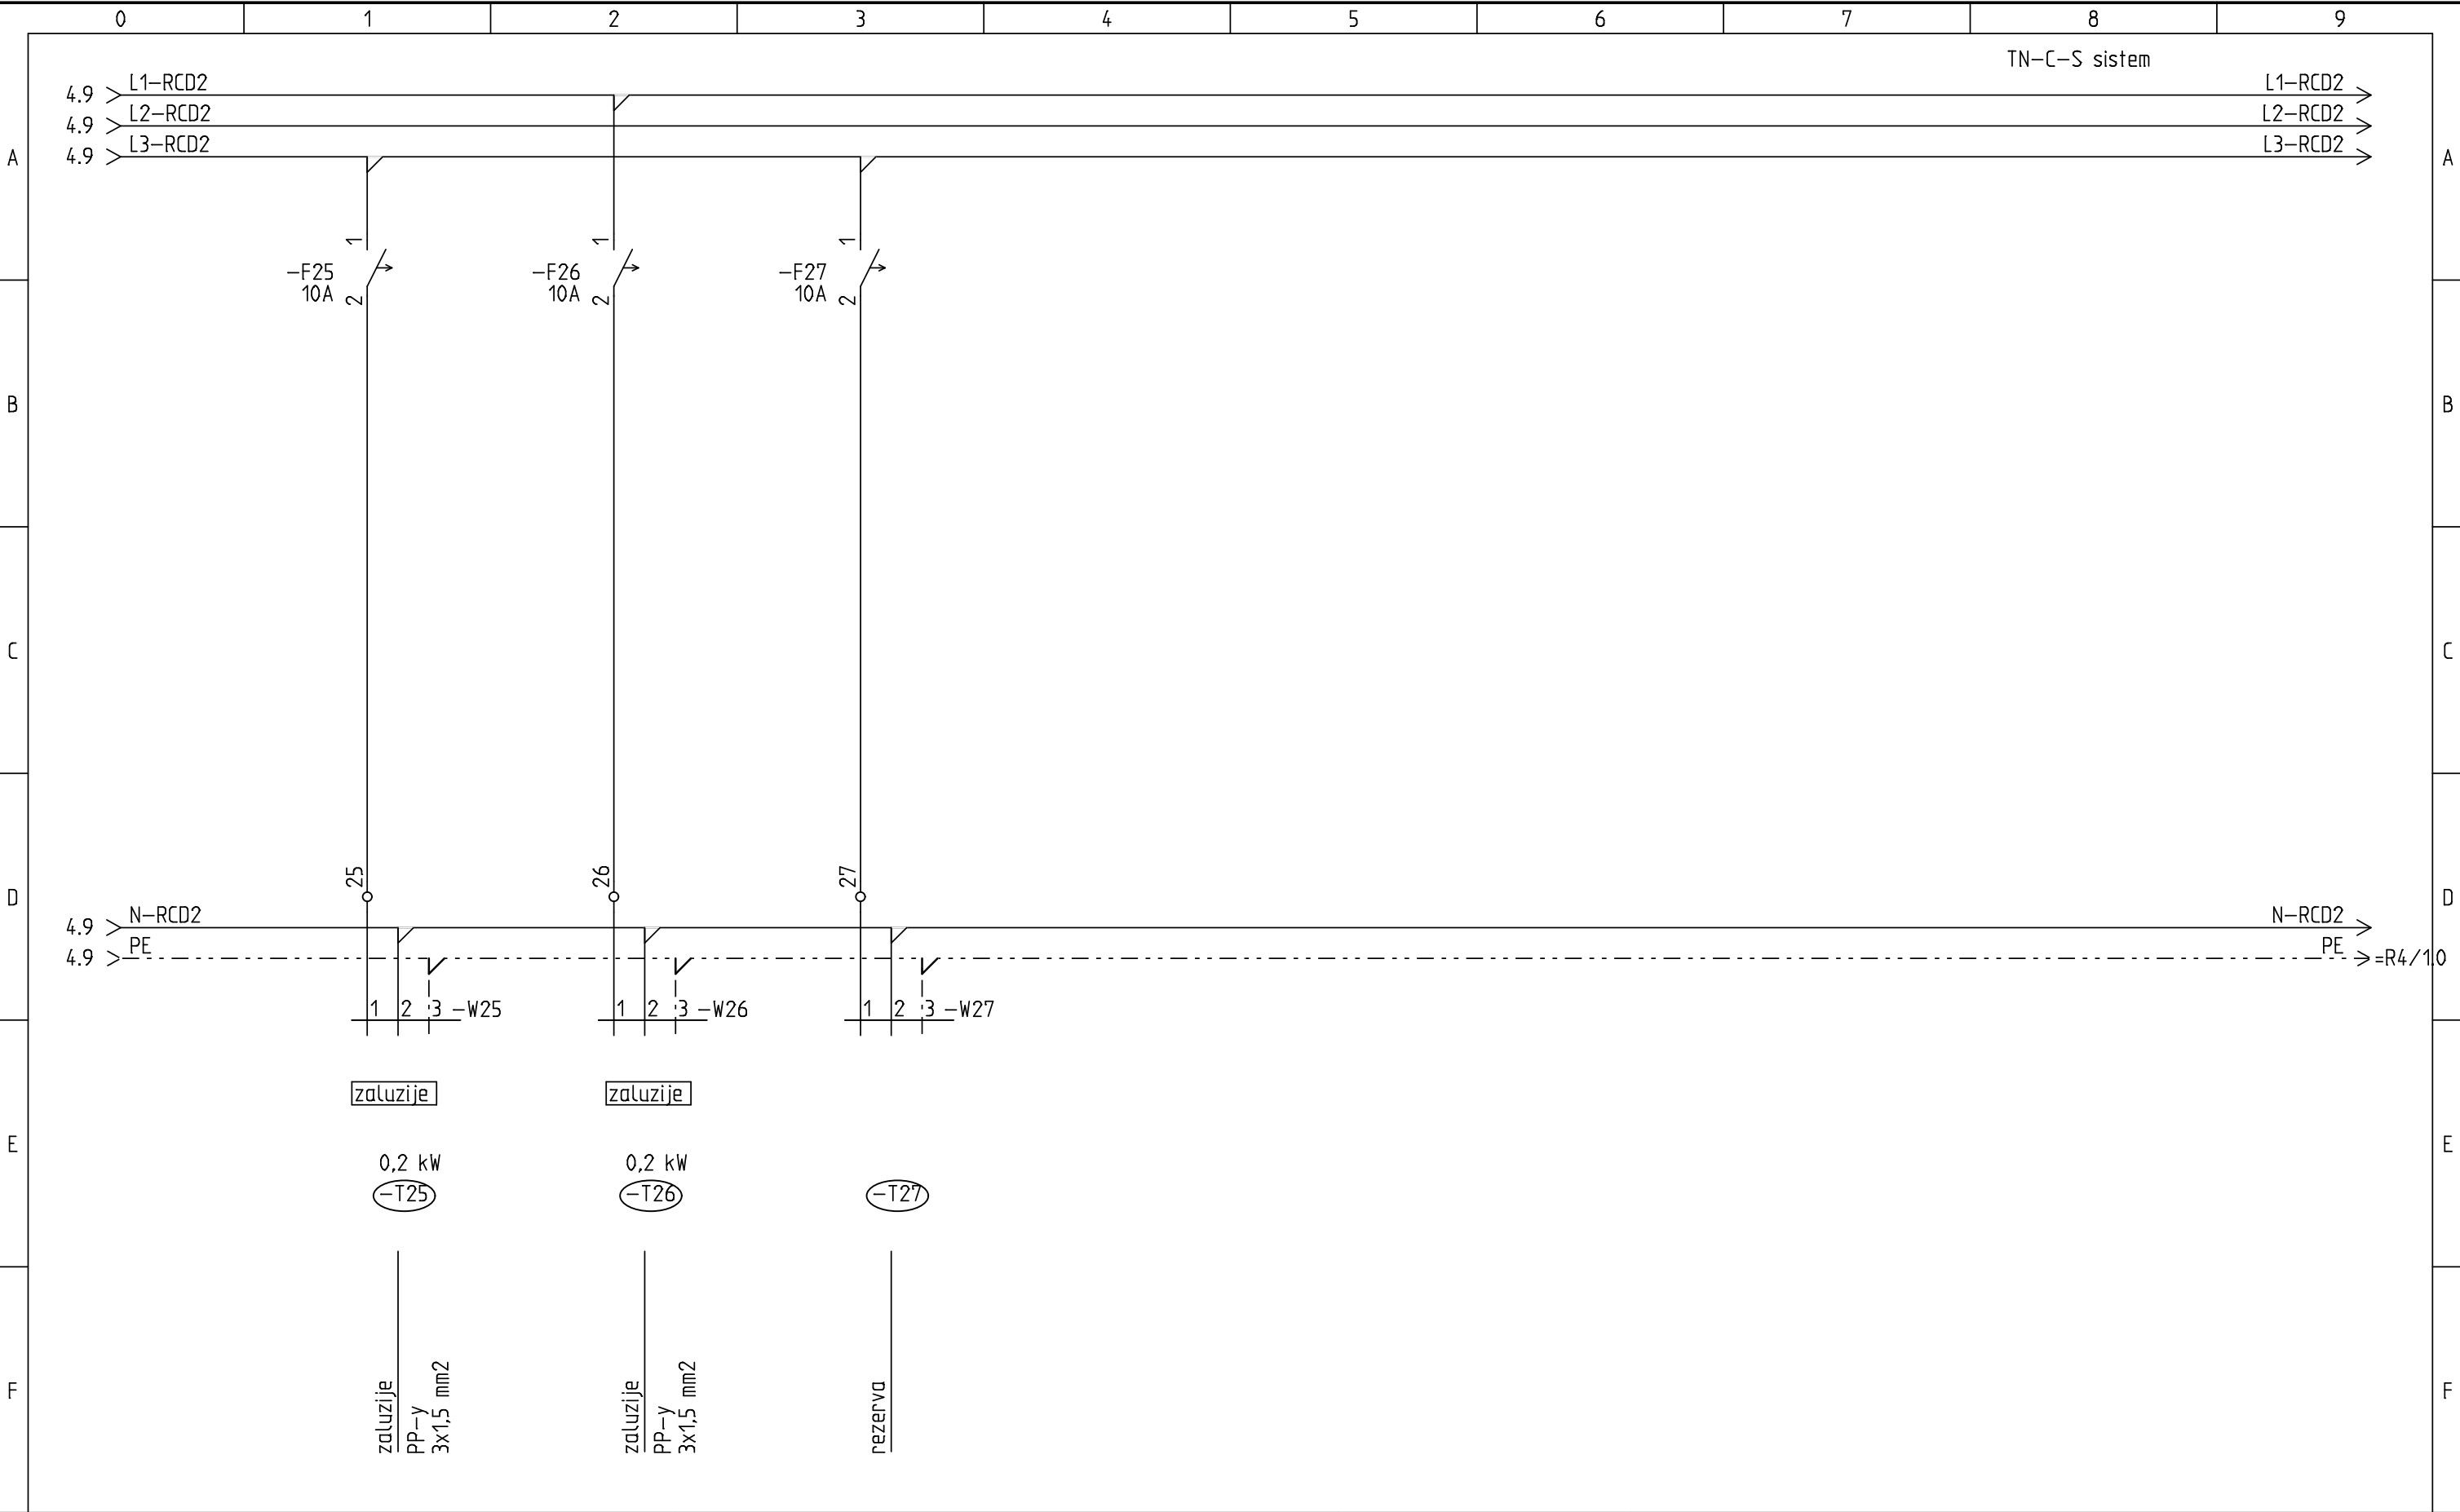


Naziv objekta: STANOVANJSKA STAVBA IN GARAZA	Vrsta nacрта: Vrsta risbe: SHEMA RAZDELILNIKA =R3	Odgovorni vodja projekta.: Odgovorni projektant:	ZAPS: IZS:	St. projekta.: Datum: 18.5.2014	St. nacрта.: Merilo: %	Vrsta projekta.: Vse strani: 23	Stran: 5 od strani: 5
---	---	---	---------------	---------------------------------------	------------------------------	---------------------------------------	--------------------------------

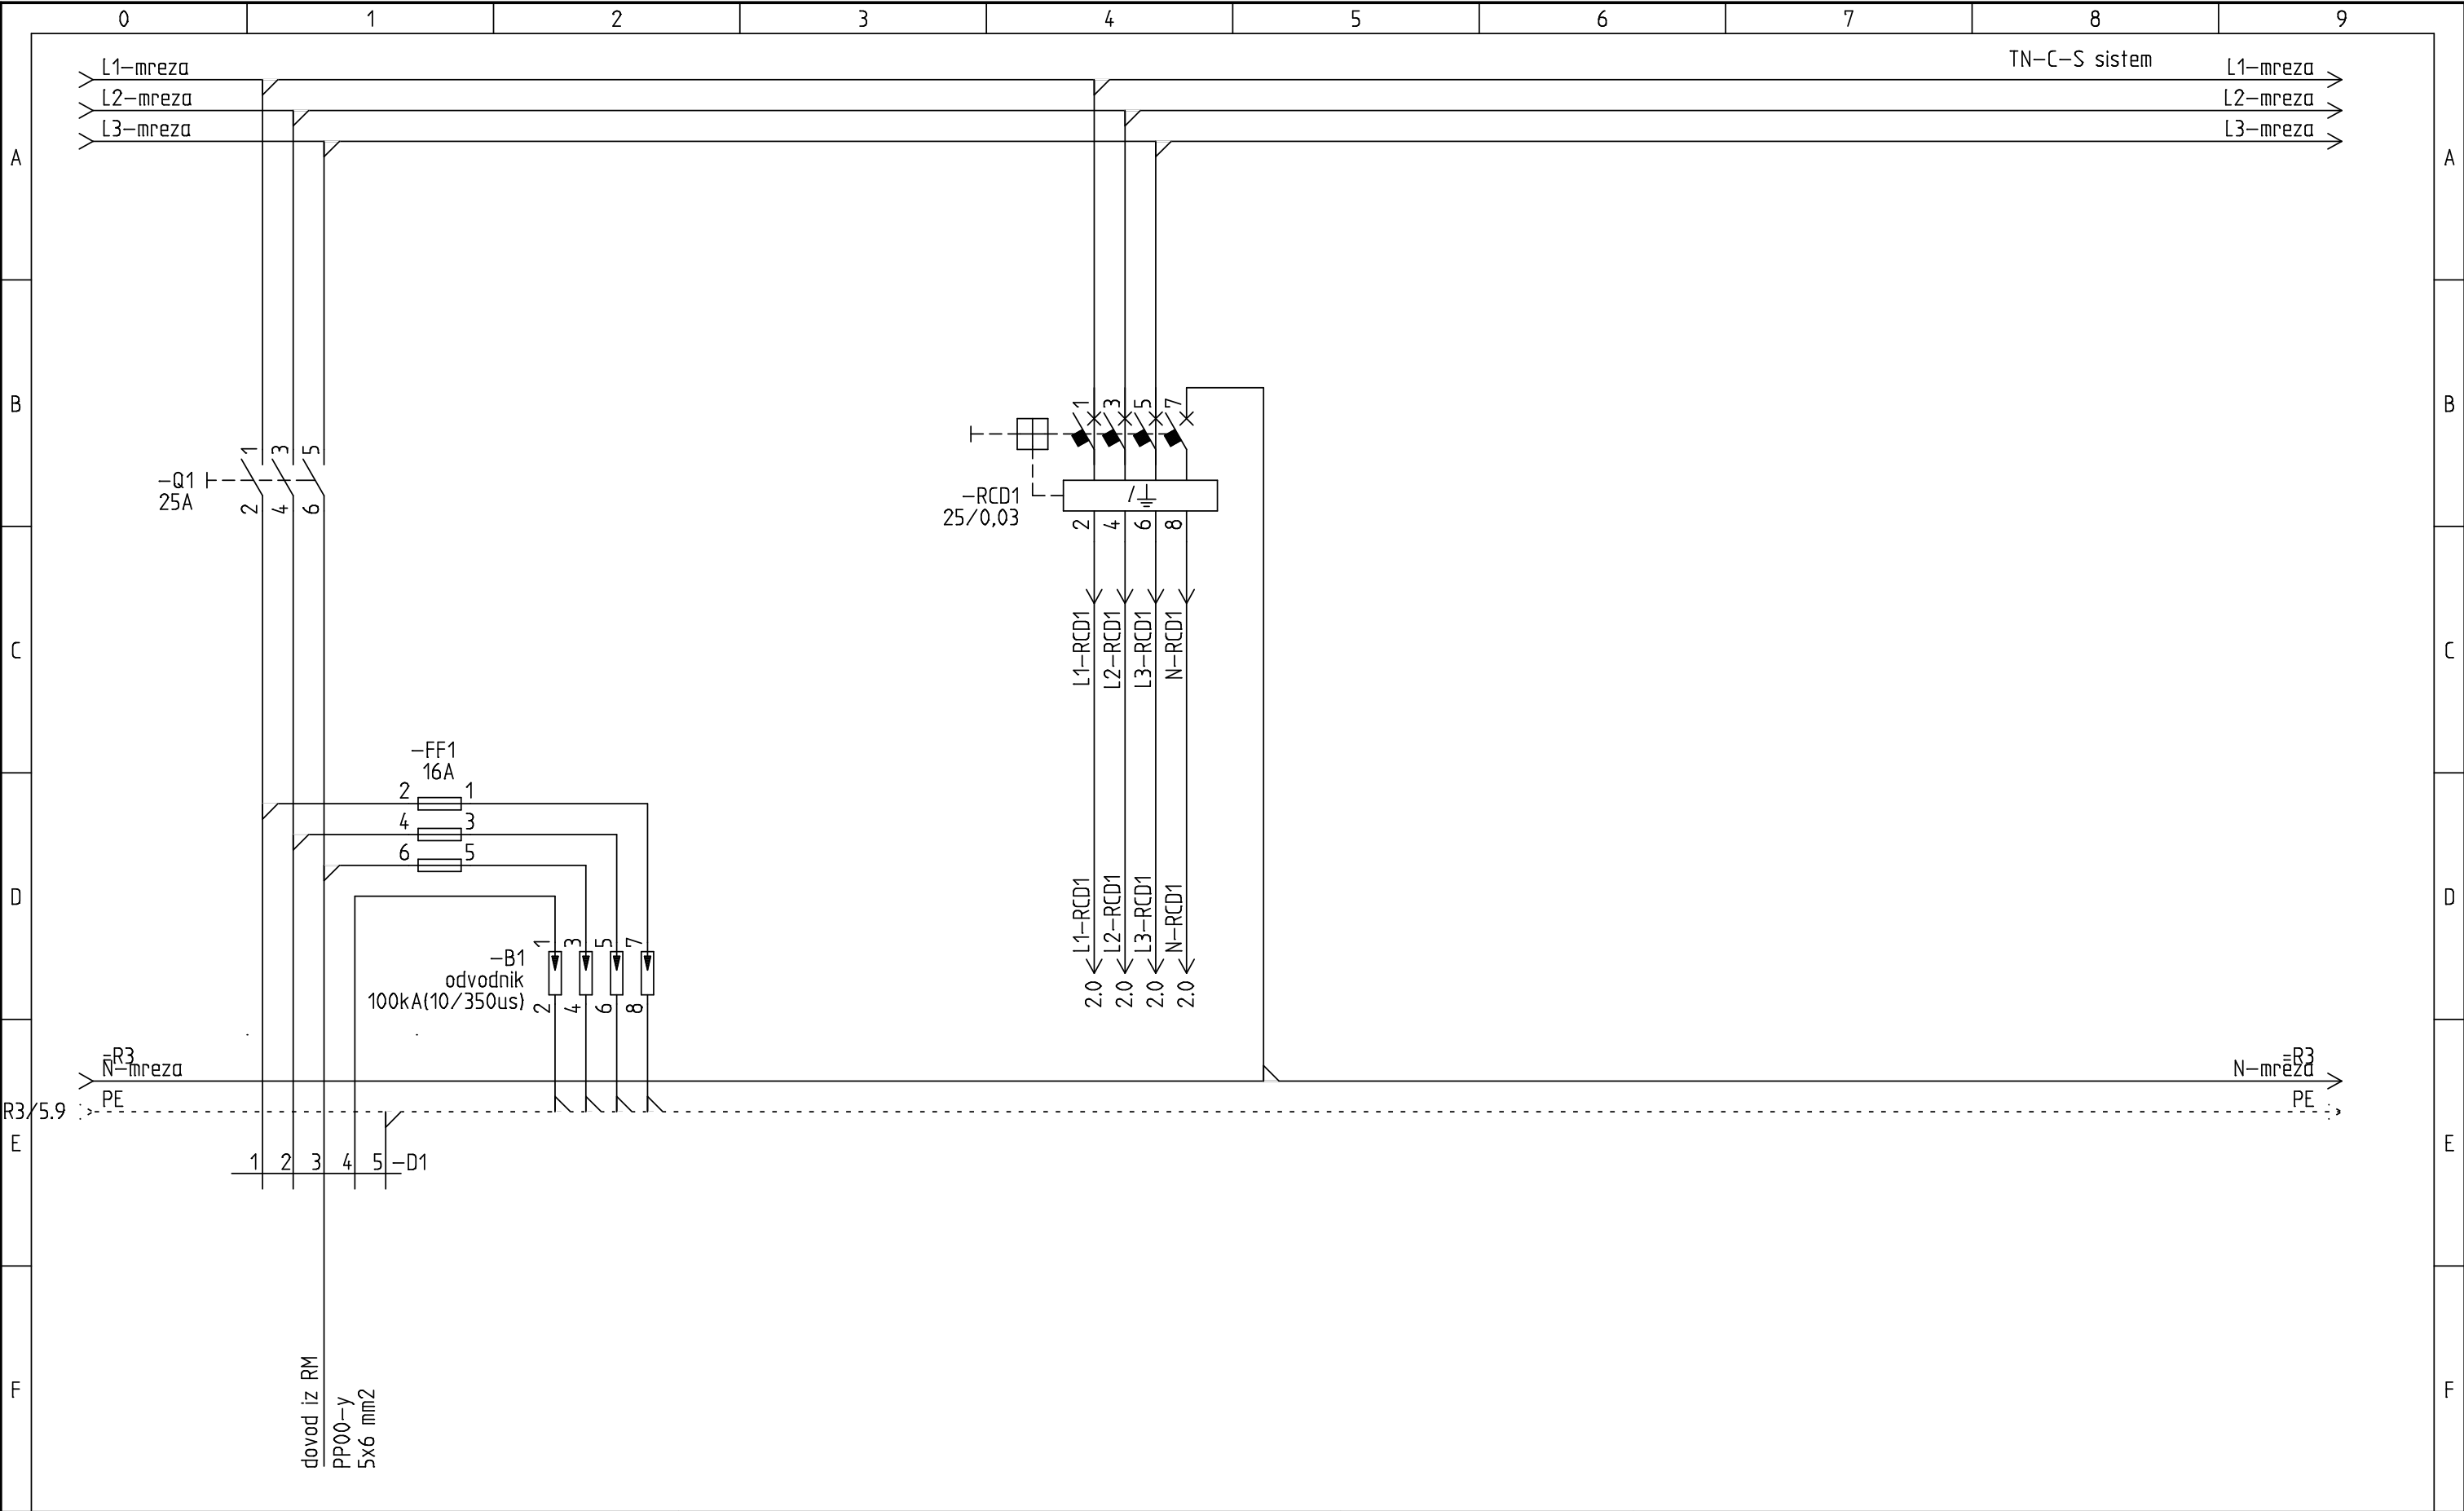

Naziv objekta: STANOVANJSKA STAVBA IN GARAZA	Vrsta nacрта: Vrsta risbe: HEMA RAZDELILNIKA =R4	Odgovorni vodja projekta.: Odgovorni projektant:	ZAPS: IZS:	St. projekta.: Datum: 18.5.2014	St. nacрта.: Merilo: %	Vrsta projekta.: Vse strani: 23	Stran: 1 od strani: 3
---	--	---	---------------	---------------------------------------	------------------------------	---------------------------------------	--------------------------------

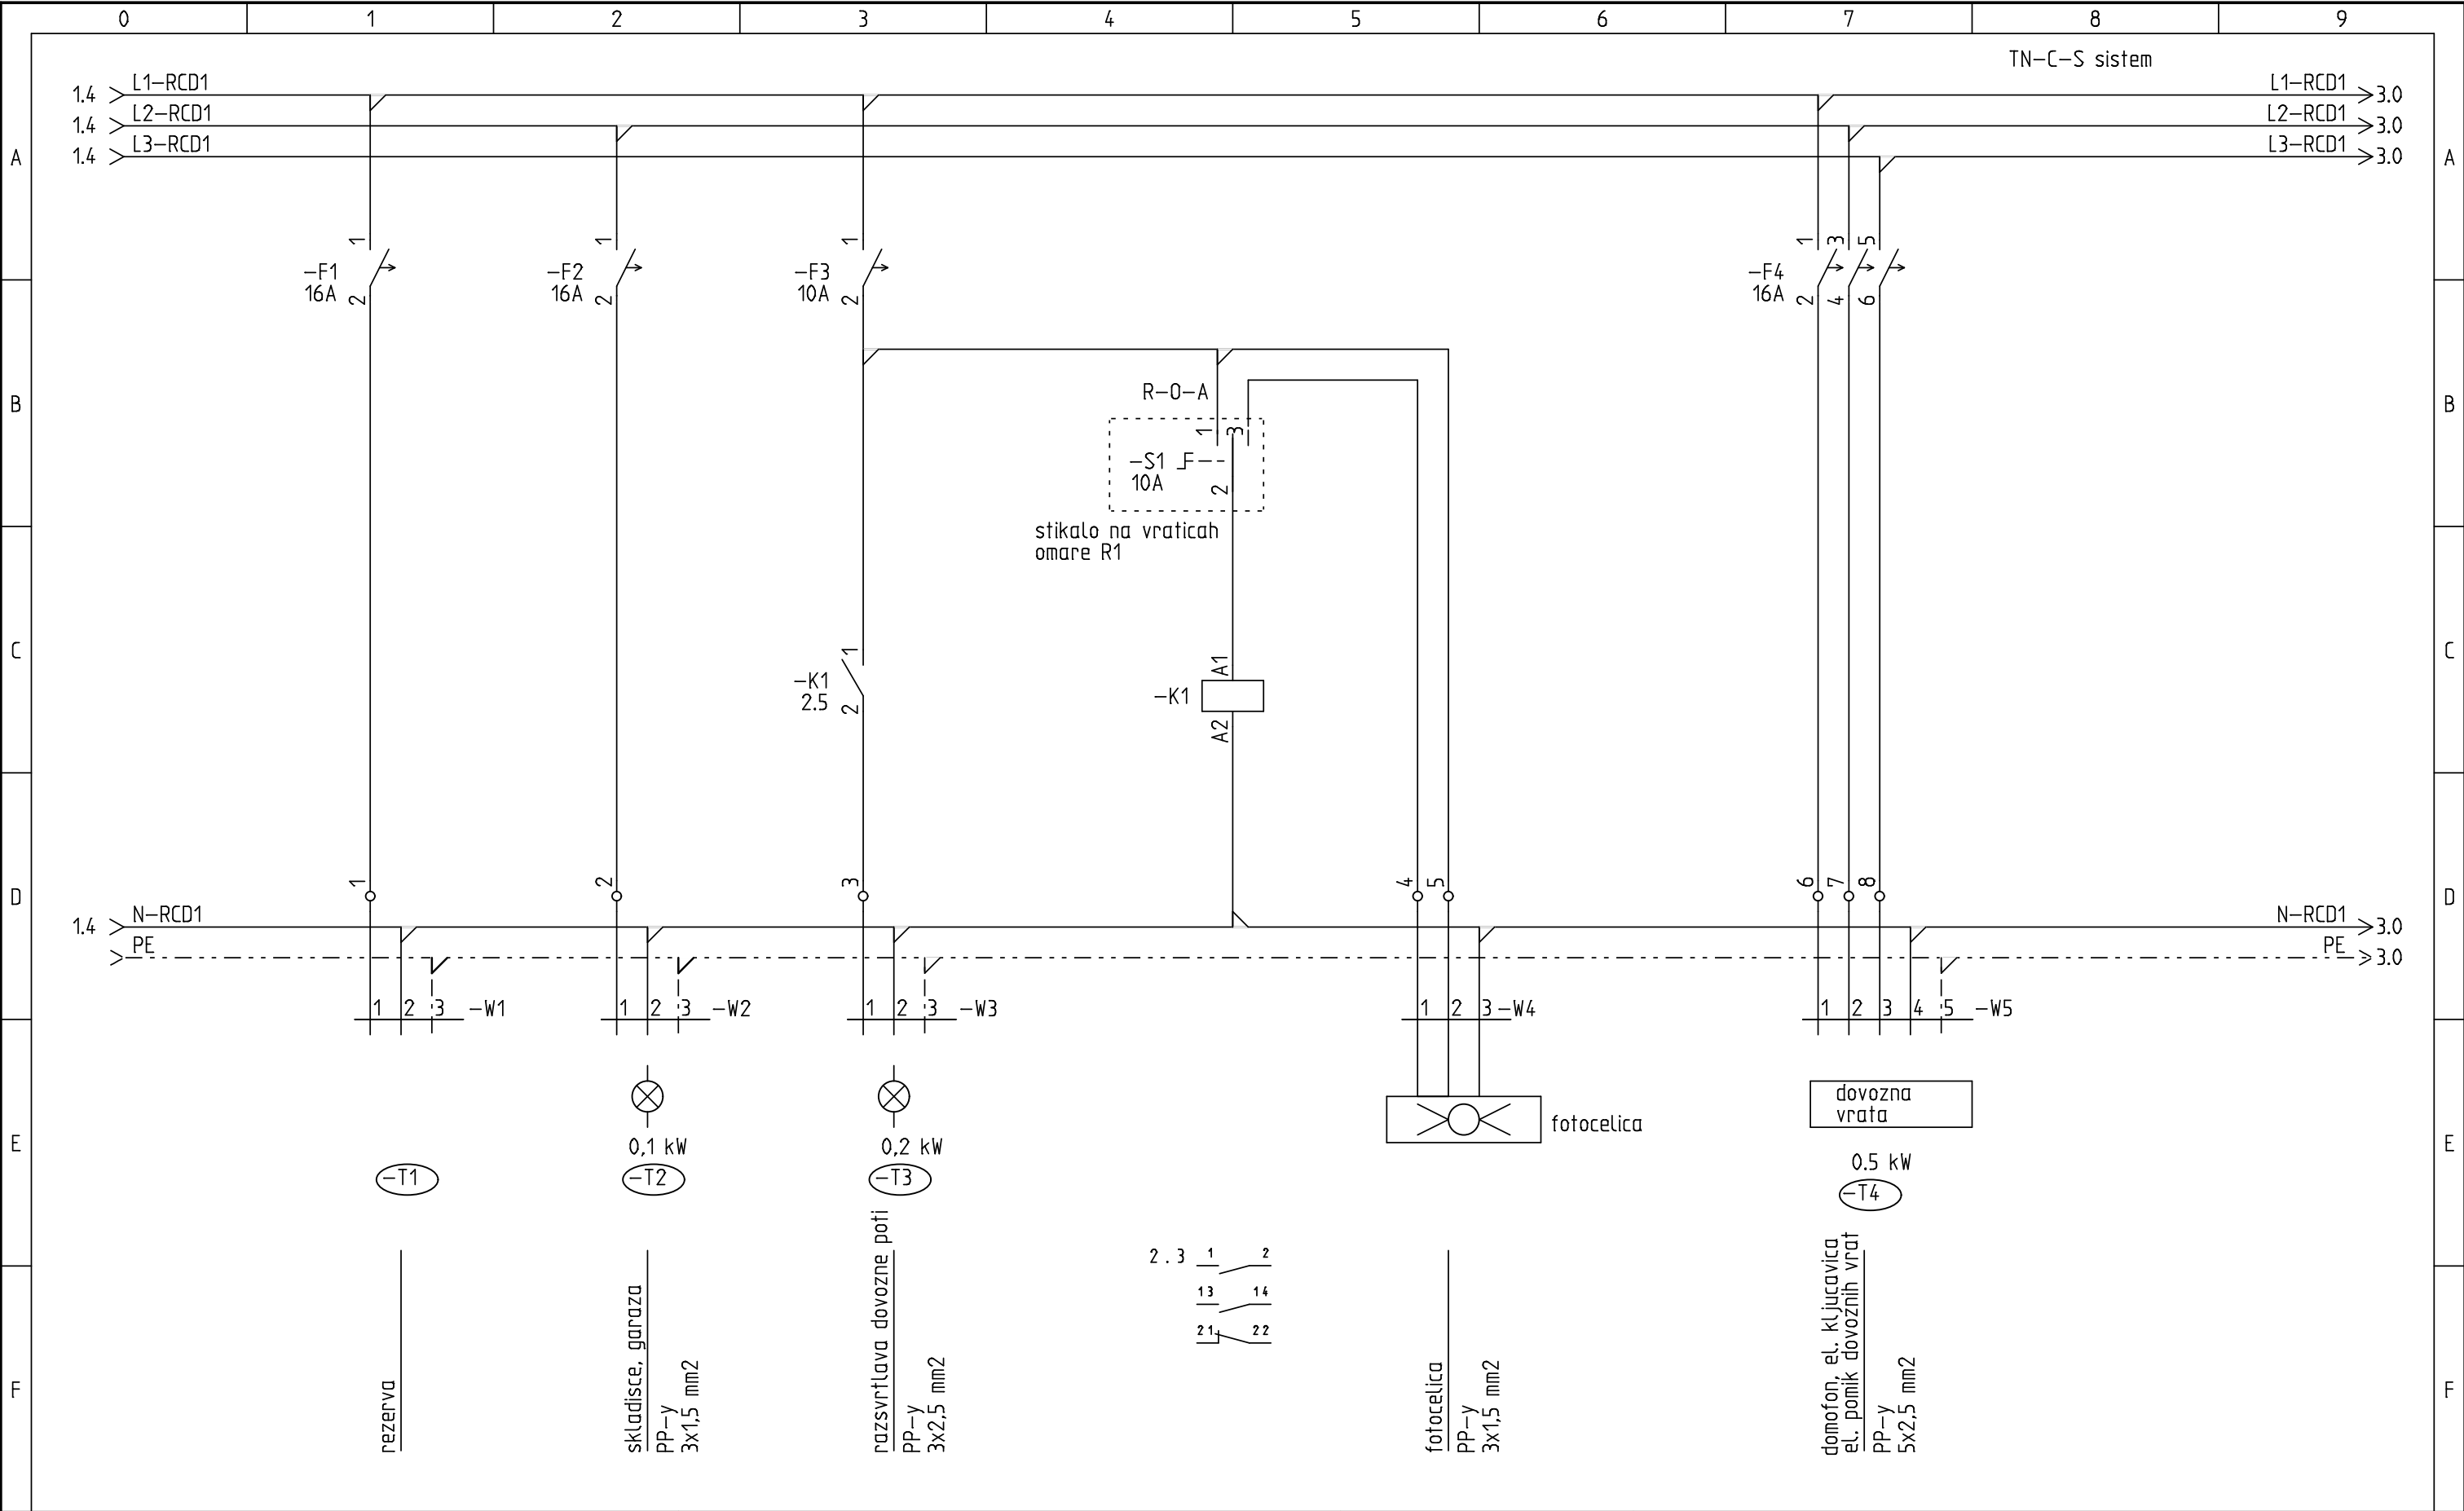

Naziv objekta: STANOVANJSKA STAVBA IN GARAZA	Vrsta nacрта: Vrsta risbe: SHEMA RAZDELILNIKA =R4	Odgovorni vodja projekta.:	ZAPS:	St. projekta.:	St. nacрта.:	Vrsta projekta.:	Stran: 2
Ime oziroma naziv investitorja:		Odgovorni projektant:	IZS:	Datum: 18.5.2014	Merilo: %	Vse strani: 23	od strani: 3

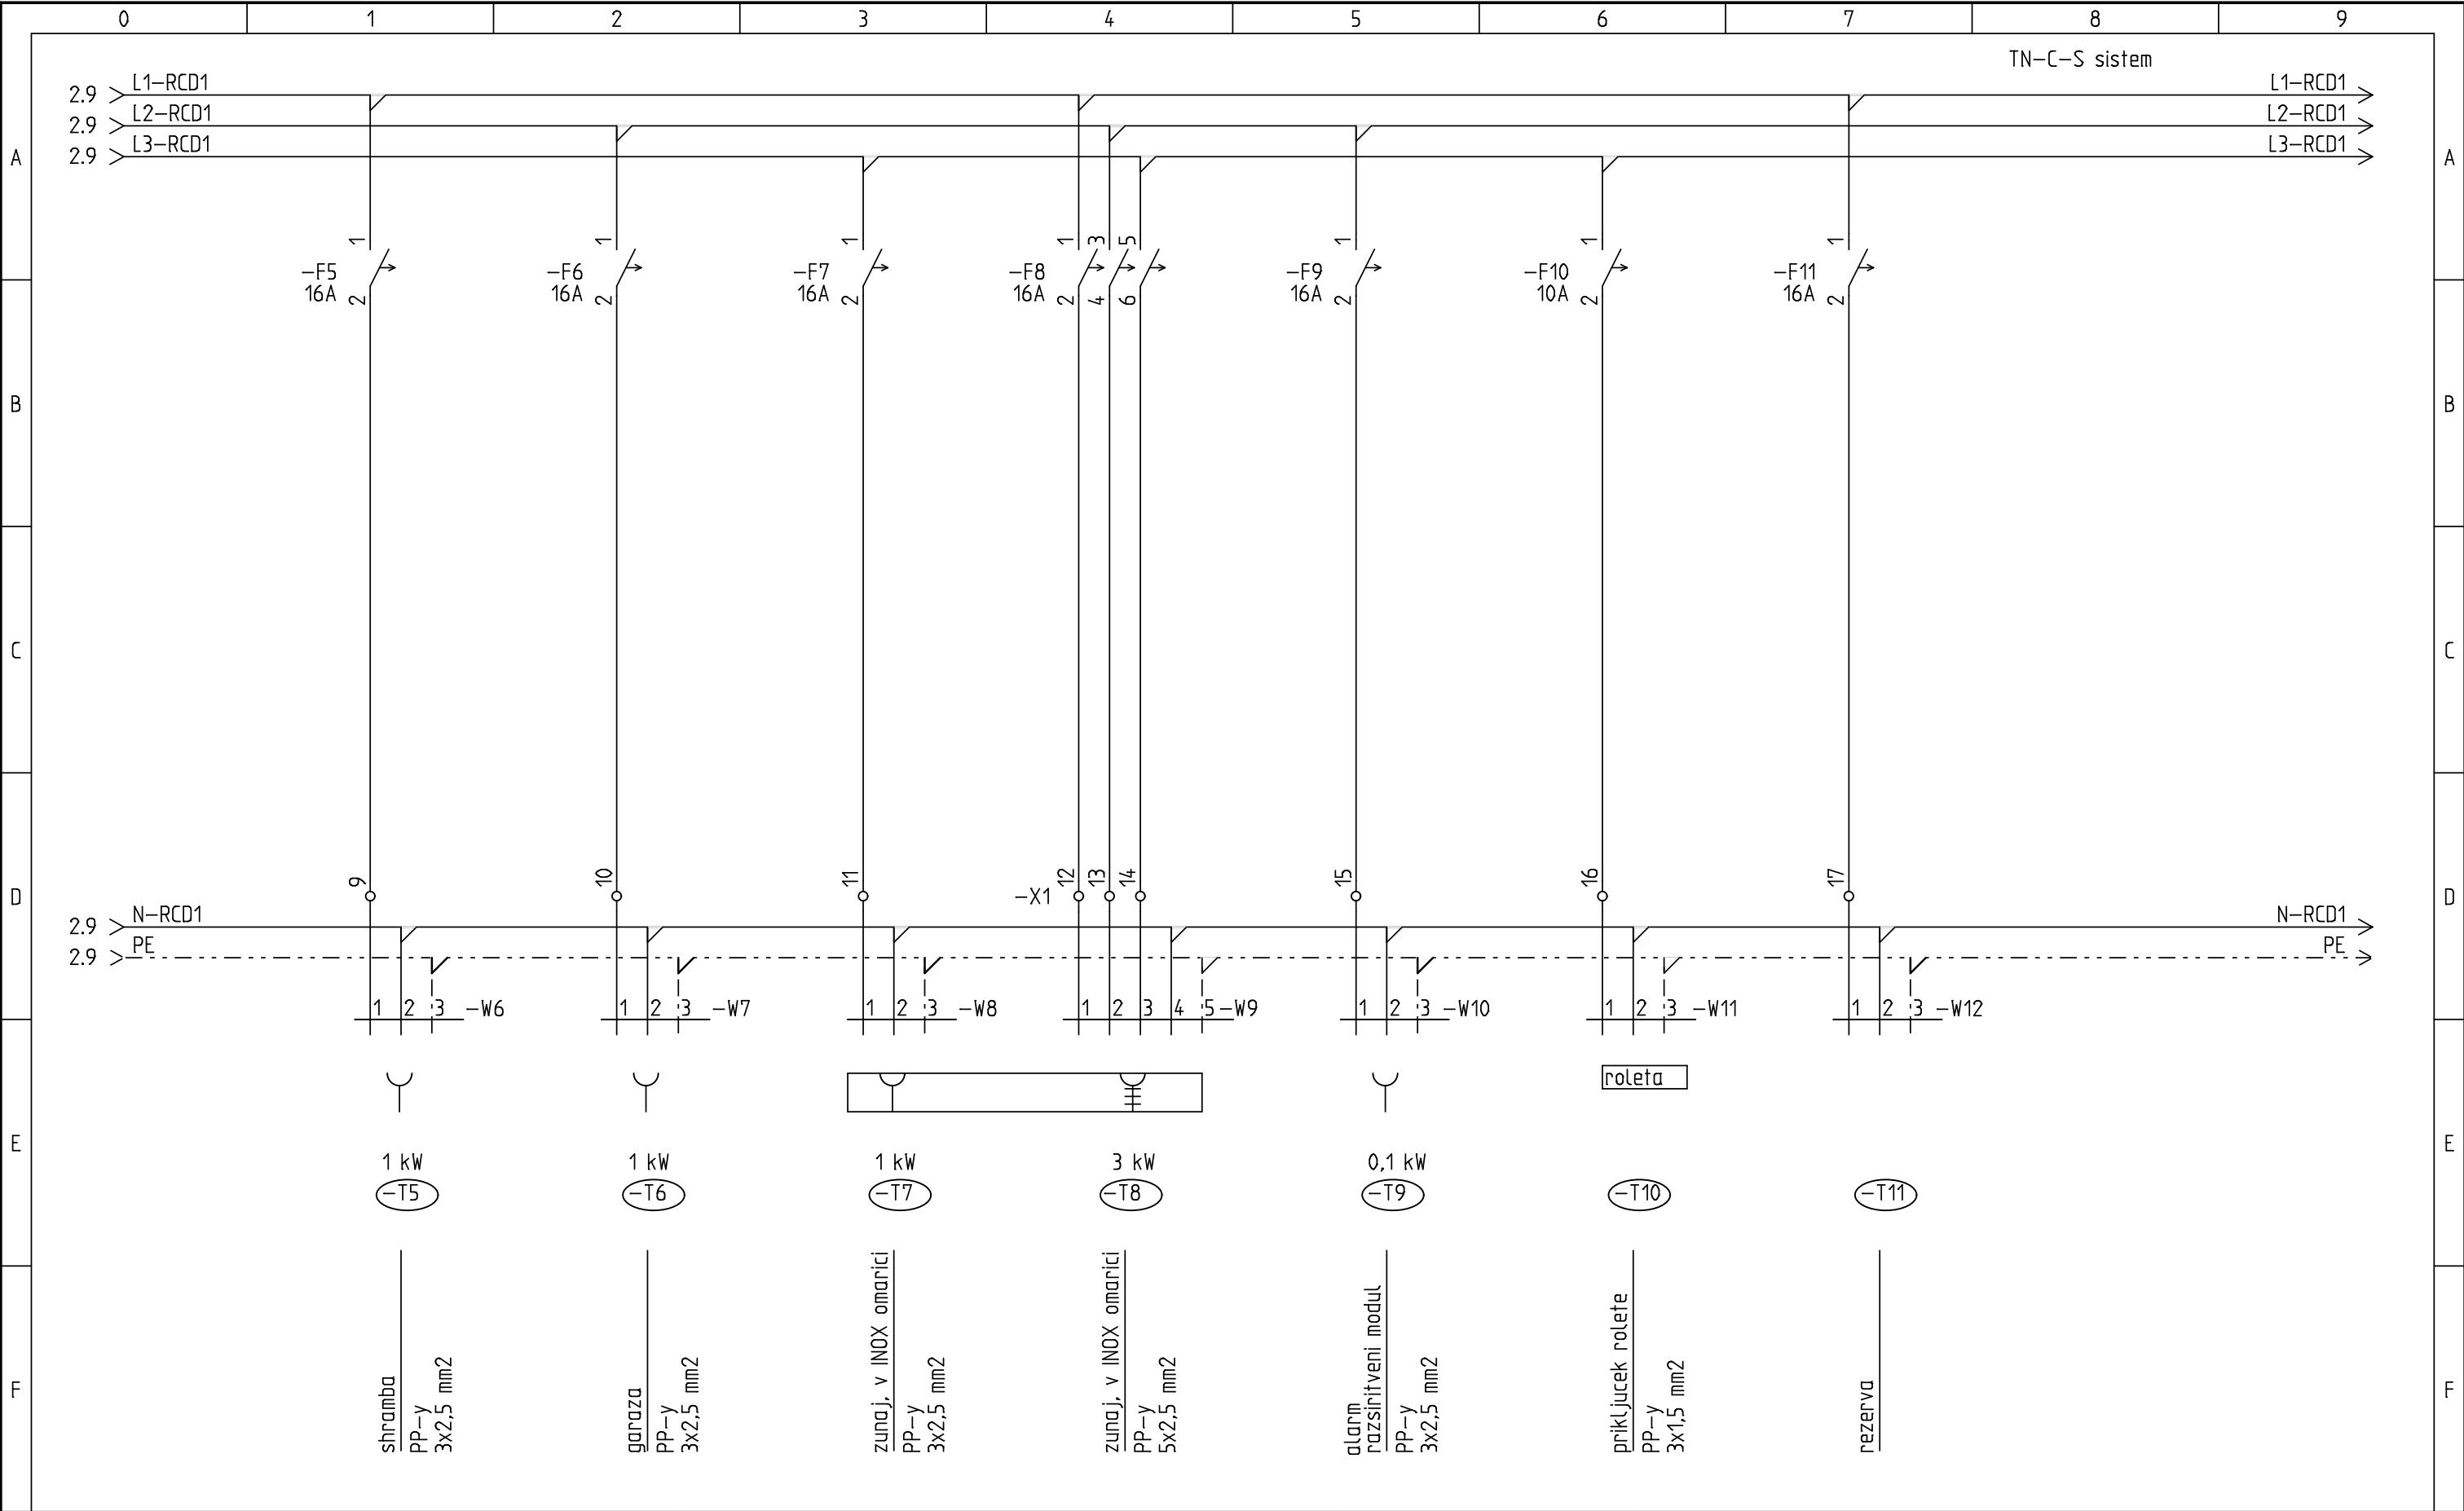

Naziv objekta: STANOVANJSKA STAVBA IN GARAZA	Vrsta nacрта: Vrsta risbe: HEMA RAZDELILNIKA =R4	Odgovorni vodja projekta.: Odgovorni projektant:	ZAPS: IZS:	St. projekta.: Datum: 18.5.2014	St. nacрта.: Merilo: %	Vrsta projekta.: Vse strani: 23	Stran: 3 od strani: 3
---	--	---	---------------	---------------------------------------	------------------------------	---------------------------------------	--------------------------------

List of Documents

[illegible]

List of Products										
Function (=)	Location (+)	Product (-)	Type	Description	Manufacture	Document type	Sheet	Path		
		Q1		40A		Circuit diagrams	1	0		
		RCD1		40/0,03		Circuit diagrams	1	0		
		A1				Circuit diagrams	1	1		
		C1				Circuit diagrams	1	1		
		F01		50A		Circuit diagrams	1	1		
		W1	PP00-y	dovod		Circuit diagrams	1	1		
		F1		16A		Circuit diagrams	1	2		
		W2	PP-y	laser 2		Circuit diagrams	1	2		
		X1				Circuit diagrams	1	2		
		F2		16A		Circuit diagrams	1	3		
		W3	PP-y	graverski stroj 1		Circuit diagrams	1	3		
		X2				Circuit diagrams	1	3		
		F3		16A		Circuit diagrams	1	4		
		W4	PP-y	graverski stroj 2		Circuit diagrams	1	4		
		X3				Circuit diagrams	1	4		
		F4		10A		Circuit diagrams	1	5		
		W5	PP-y	rolo vrata		Circuit diagrams	1	5		
		X4				Circuit diagrams	1	5		
		F5		16A		Circuit diagrams	1	6		
		W6	PP-y	delavnica		Circuit diagrams	1	6		
		X5				Circuit diagrams	1	6		
		F6		16A		Circuit diagrams	1	7		
		W7	PP-y	delavnica		Circuit diagrams	1	7		
		X6				Circuit diagrams	1	7		
		F7		16A		Circuit diagrams	1	8		
		W8	PP-y	skladisce		Circuit diagrams	1	8		
		X7				Circuit diagrams	1	8		
		F8		16A		Circuit diagrams	2	1		
		W9	PP-y	kotlarna		Circuit diagrams	2	1		
		X8				Circuit diagrams	2	1		
- Logo -		STANOVANJSKA STAVBA IN GARAZA				Project:	Drawing no.:		Rev.:	Init.:
						Razdelilniki				
						Date:	18.5.2014		Page:	1

List of Products										
Function (=)	Location (+)	Product (-)	Type	Description	Manufacture	Document type	Sheet	Path		
		F9		16A		Circuit diagrams	2	2		
		W10	PP-y	kotlarna		Circuit diagrams	2	2		
		X9				Circuit diagrams	2	2		
		F10		16A		Circuit diagrams	2	3		
		W11	PP-y	sanitarije		Circuit diagrams	2	3		
		X10				Circuit diagrams	2	3		
		F11		16A		Circuit diagrams	2	4		
		W12	PP-y	parapet pisarna 1		Circuit diagrams	2	4		
		X11				Circuit diagrams	2	4		
		F12		16A		Circuit diagrams	2	5		
		W13	PP-y	pisarna hodnik		Circuit diagrams	2	5		
		X12				Circuit diagrams	2	5		
		F13		16A		Circuit diagrams	2	6		
		W14	PP-y	parapet pisarna 2		Circuit diagrams	2	6		
		X13				Circuit diagrams	2	6		
		F14		16A		Circuit diagrams	2	7		
		W15	PP-y	kompresor		Circuit diagrams	2	7		
		X14				Circuit diagrams	2	7		
		F15		16A		Circuit diagrams	2	8		
		W16	PP-y	bojler		Circuit diagrams	2	8		
		X15				Circuit diagrams	2	8		
		F16		16A		Circuit diagrams	3	1		
		W17	PP-y	potopna		Circuit diagrams	3	1		
		X16				Circuit diagrams	3	1		
		F17		16A		Circuit diagrams	3	2		
		W18		rezerva		Circuit diagrams	3	2		
		F18		16A		Circuit diagrams	3	3		
		W19		rezerva		Circuit diagrams	3	3		
		F19		16A		Circuit diagrams	3	4		
		P1				Circuit diagrams	3	4		
- Logo -		STANOVANJSKA STAVBA IN GARAZA				Project:	Drawing no.:		Rev.:	Init.:
						Razdelilniki				
						Date:	18.5.2014		Page:	2

List of Products											
Function (=)	Location (+)	Product (-)	Type	Description	Manufacture	Document type	Sheet	Path			
		W20	PP-y	delavnica		Circuit diagrams	3	4			
		F20		16A		Circuit diagrams	3	5			
		P2				Circuit diagrams	3	5			
		W21	PP-y	pisarna		Circuit diagrams	3	5			
		F21		16A		Circuit diagrams	3	6			
		P3				Circuit diagrams	3	6			
		W22	PP-y	sanitarije		Circuit diagrams	3	6			
		F22		16A		Circuit diagrams	3	7			
		P4				Circuit diagrams	3	7			
		W23	PP-y	kurilnica		Circuit diagrams	3	7			
		F23		16A		Circuit diagrams	3	8			
		P5				Circuit diagrams	3	8			
		W24	PP-y	skladi.e		Circuit diagrams	3	8			
		F24		16A		Circuit diagrams	4	1			
		P6				Circuit diagrams	4	1			
		W25	PP-y	zunaj		Circuit diagrams	4	1			
		F25		16A		Circuit diagrams	4	2			
		S1		16A		Circuit diagrams	4	2			
		W26	PP-y	varnostna		Circuit diagrams	4	2			
		F26		16A		Circuit diagrams	4	3			
		P7				Circuit diagrams	4	3			
		W27	PP-y	kompresor		Circuit diagrams	4	3			
		F27		16A		Circuit diagrams	4	4			
		W28		rezerva		Circuit diagrams	4	4			
		F28		16A		Circuit diagrams	4	5			
		W29		rezerva		Circuit diagrams	4	5			
- Logo -		STANOVANJSKA STAVBA IN GARAZA				Project:		Drawing no.:		Rev.:	Init.:
						Razdelilniki					
						Date:		18.5.2014		Page:	
										3	